







Plangebied

Verklaring

-  Poldergemalen
-  Hoofdwateren
-  Af- en aanvoergebieden
-  Plangebied Naardermeer

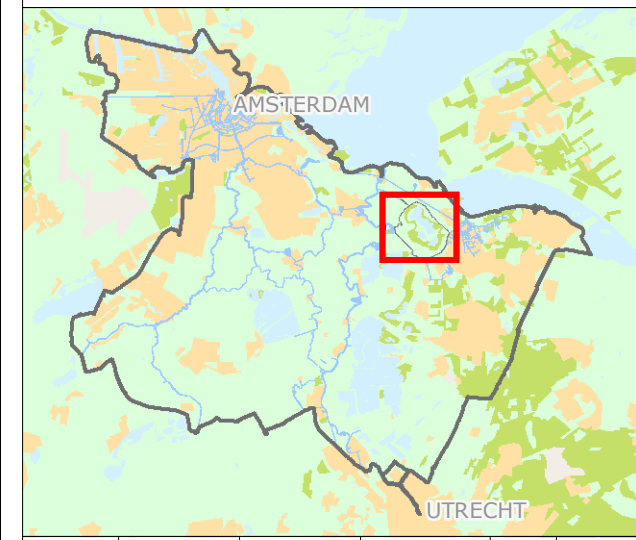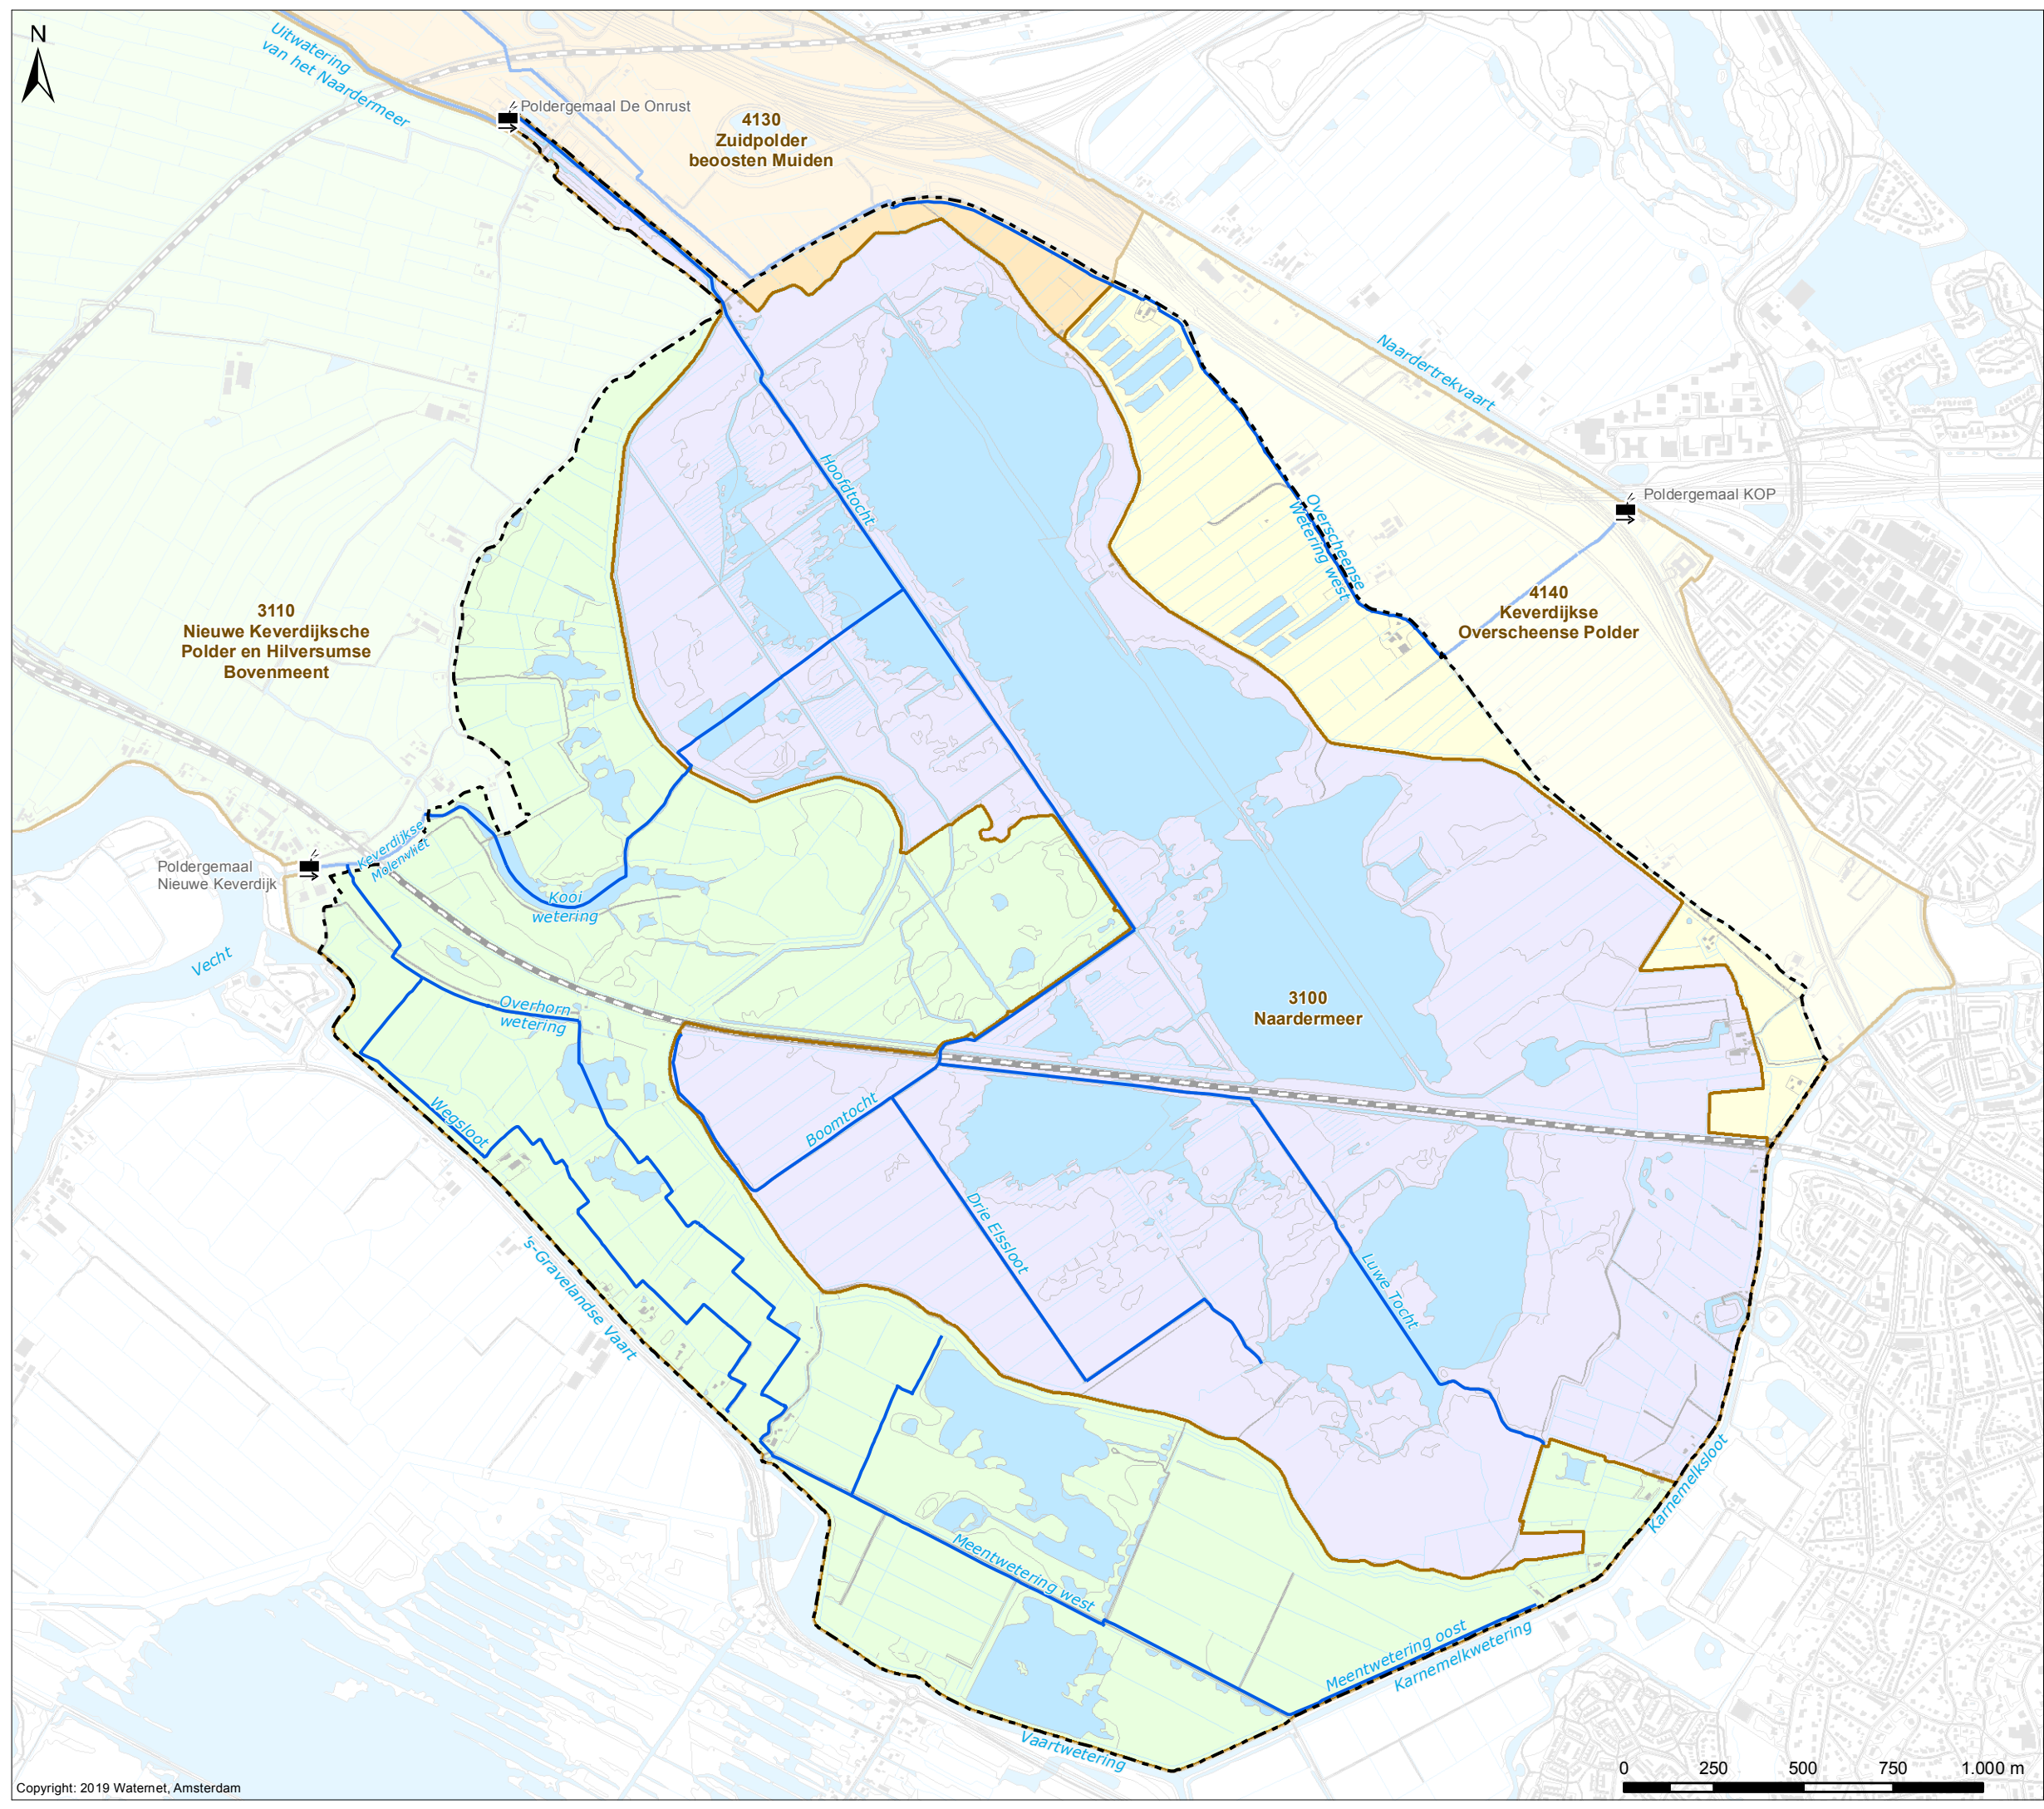

Cartograaf: TH	Datum eerste versie: 08-08-2018	Oprachtgever: WM	Opractnrn: 2745	Controleur: BM	Status kaart: N.v.t.
Laatste wijziging: WM	Datum laatste versie: 01-10-2019	Projectleider: K. Blatter	Formaat: A3	Schaal: 1:17.500	Kaartnummer: IB20180100
				Bladrn: 1	


Watergebiedsplan Naardermeer



Bezoekadres:
Korte Ouderkerkerdijk 7
1096 AC Amsterdam
Tel. 0900-9394



Maaiveldhoogte

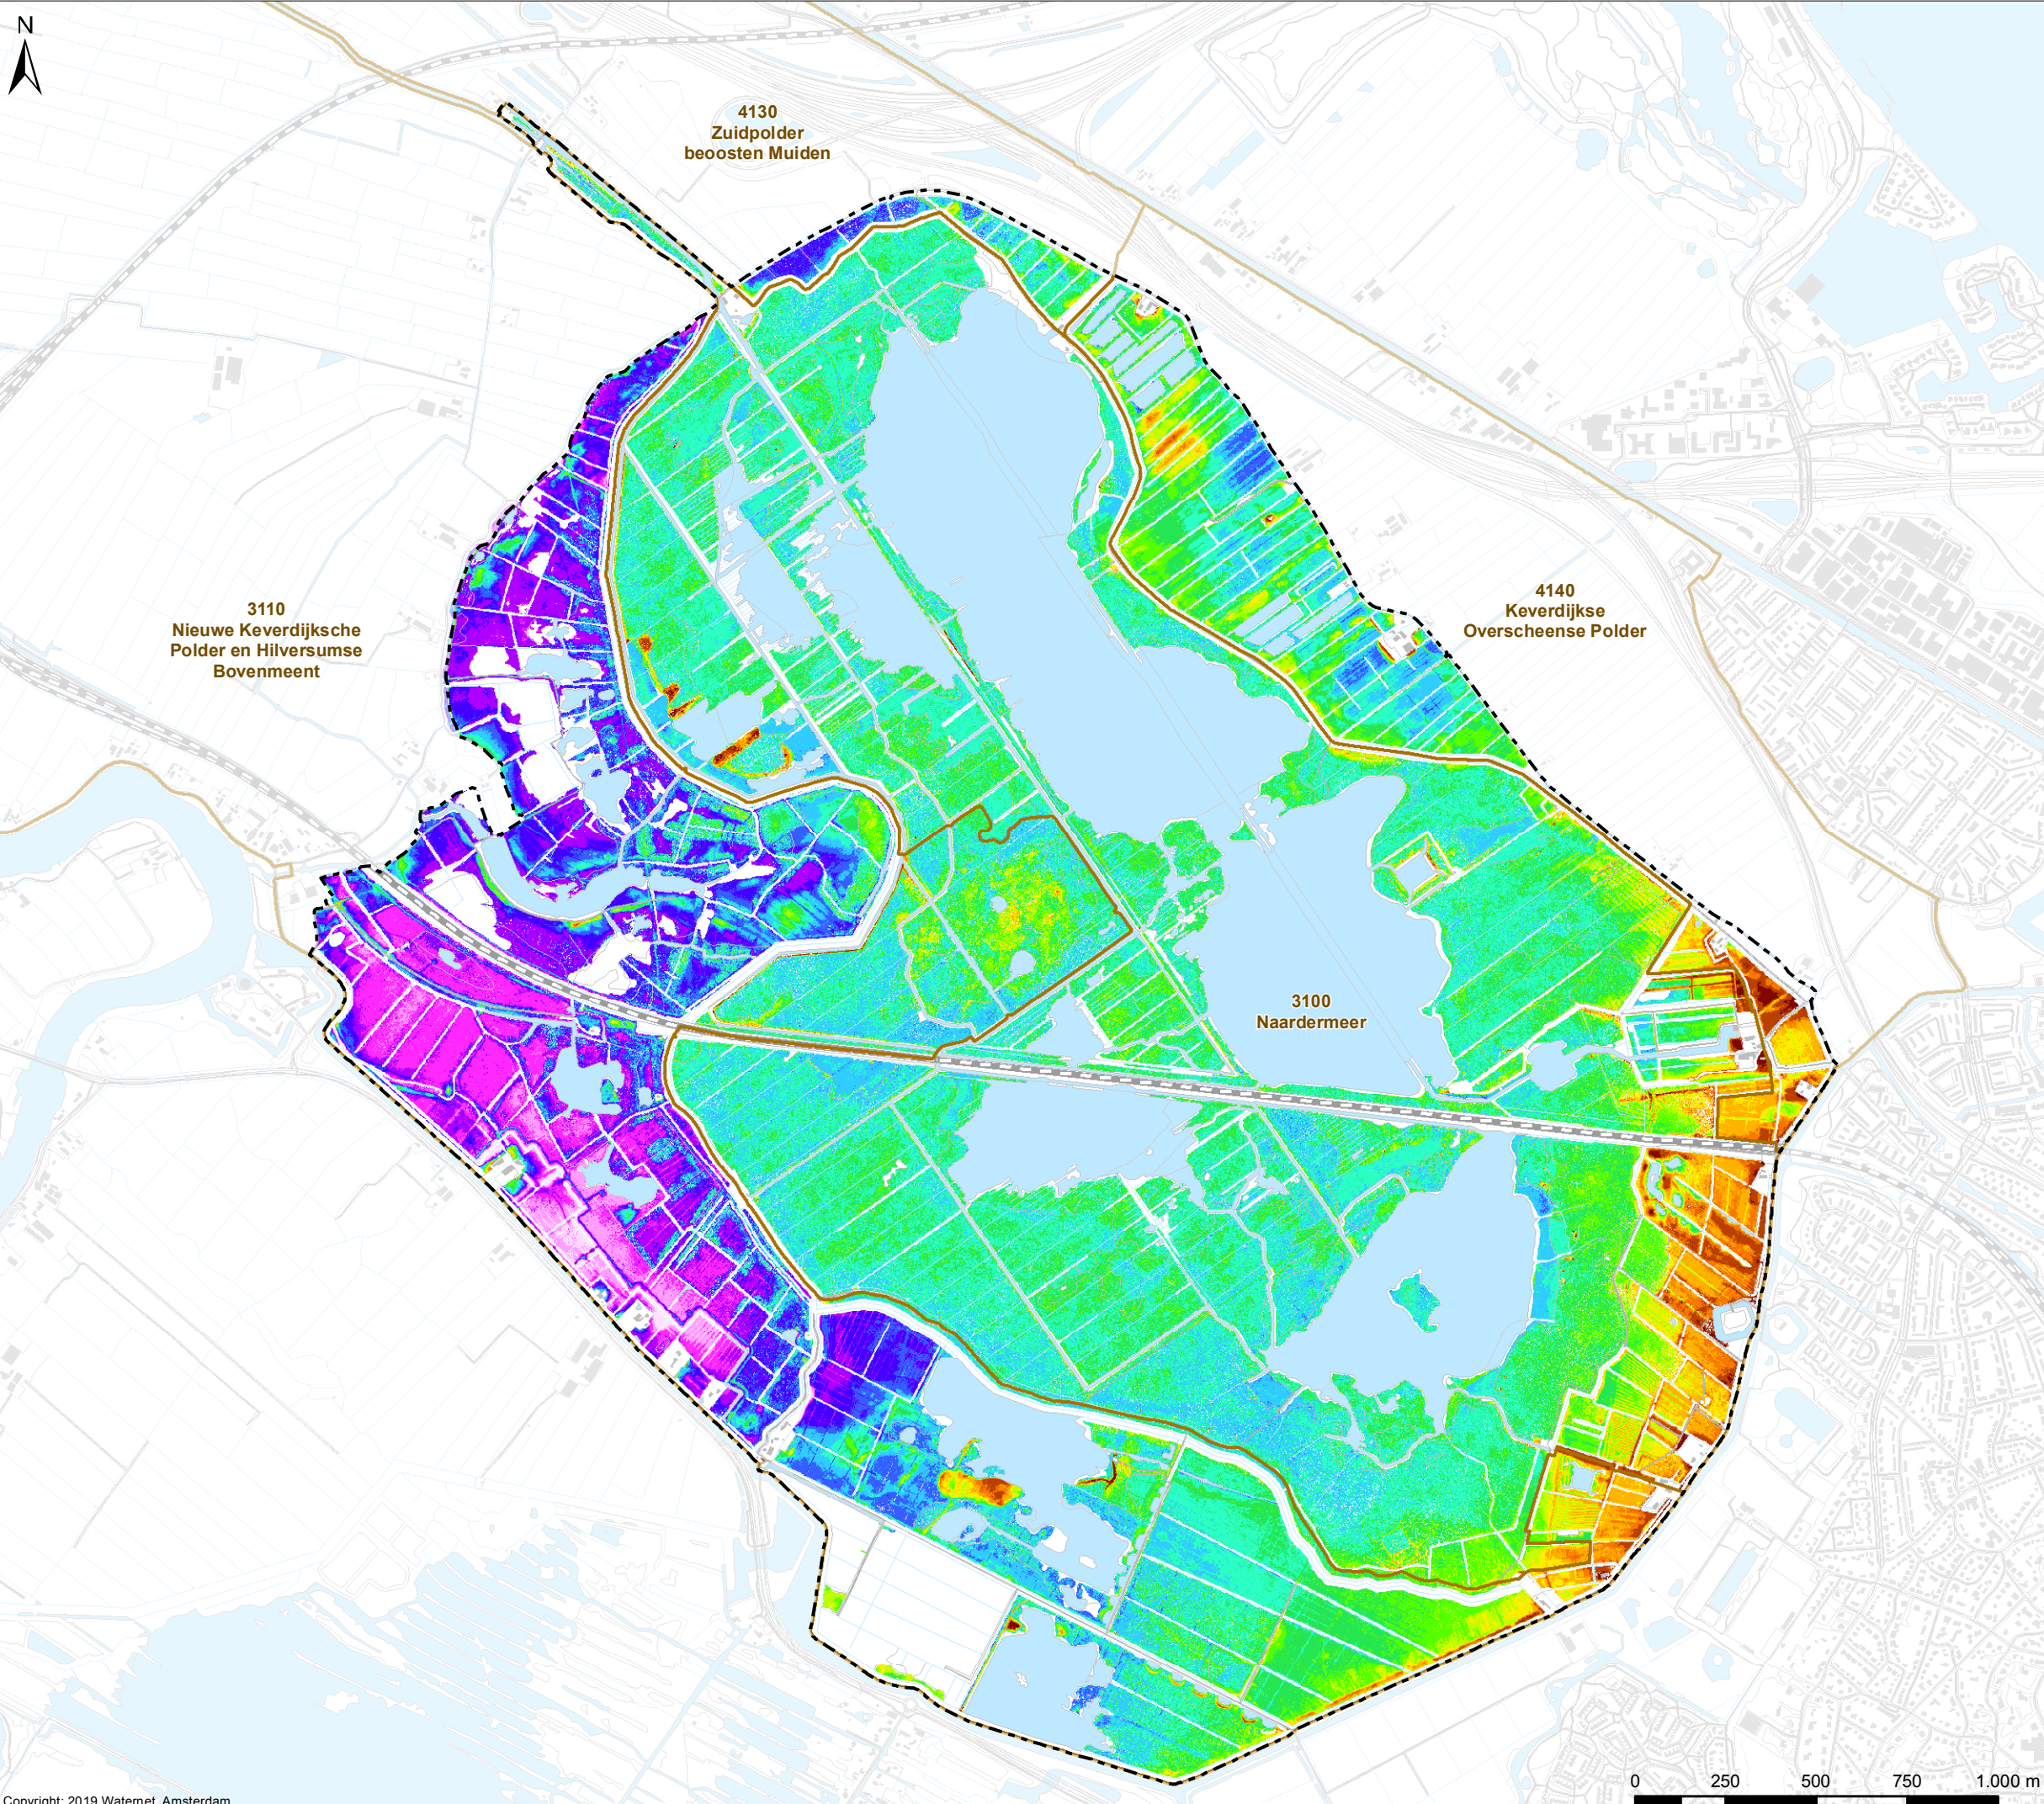

Verklaring


Maaiveldhoogte (cm NAP)

< -150	-80 - -70
-150 - -140	-70 - -60
-140 - -130	-60 - -50
-130 - -120	-50 - -40
-120 - -110	-40 - -30
-110 - -100	-30 - -20
-100 - -90	-20 - 0
-90 - -80	> 0

De maaiveldhoogte is gebaseerd op het AHN-3. Het AHN-3 is gefilterd op basis van topografische ondergrond. Op het AHN-3 heeft geen correctie plaatsgevonden.

Overig

- Water
- Af- en aanvoergebieden
- Plangebied Naardermeer

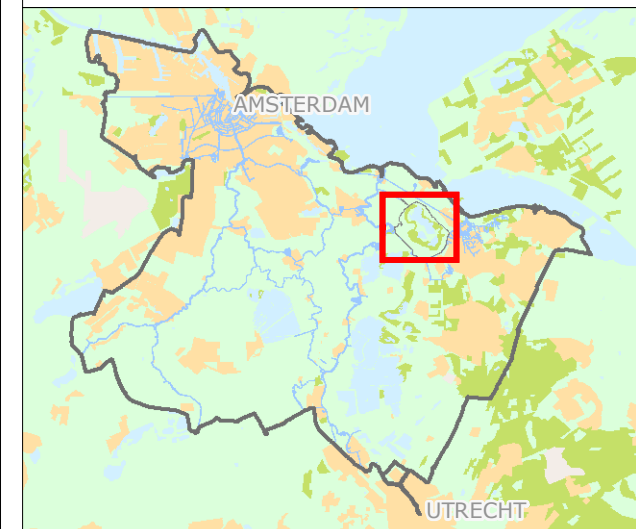

Cartograaf: TH	Datum eerste versie: 08-08-2018	Oprachtgever: WM	Opractnr: 2745	Controleur: BM	Status kaart: N.v.t.
Laatste wijziging: WM	Datum laatste versie: 01-10-2019	Projectleider: K. Blatter	Formaat: A3	Schaal: 1:17.500	Kaartnummer: IB20180100
					Bladz: 2

Watergebiedsplan Naardermeer





Bezoekadres:
Korte Ouderkerkerdijk 7
1096 AC Amsterdam
Tel. 0900-9394



Praktijkpeilgebieden Watersysteem

- Verklaring**
Praktijkpeilgebieden (peilen in m NAP)
- Praktijk peilgebieden
 - VP** Vast peil
 - ZP** Zomerpeil
 - WP** Winterpeil
 - FPb** Flexibel peil - bovengrens
 - FPo** Flexibel peil - ondergrens
- Afwijkende peilgebieden**
- Gestuwd of opgemaal
- Peilscheidende kunstwerken**
- Poldergemalen
- Overig**
- Hoofdwateren
 - Water
 - Af- en aanvoergebieden
 - Plangebied Naardermeer

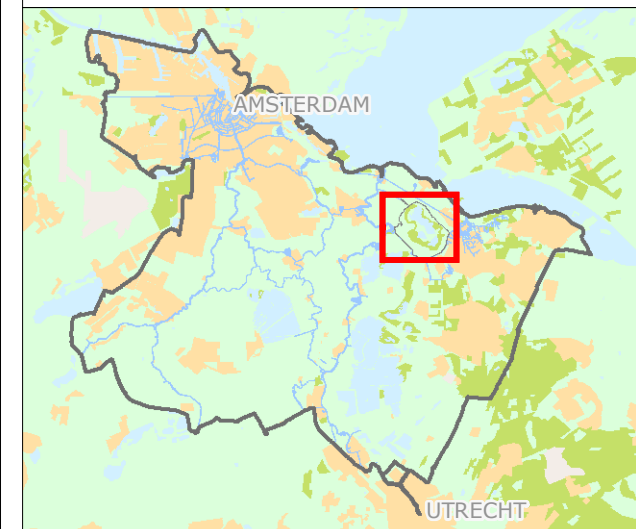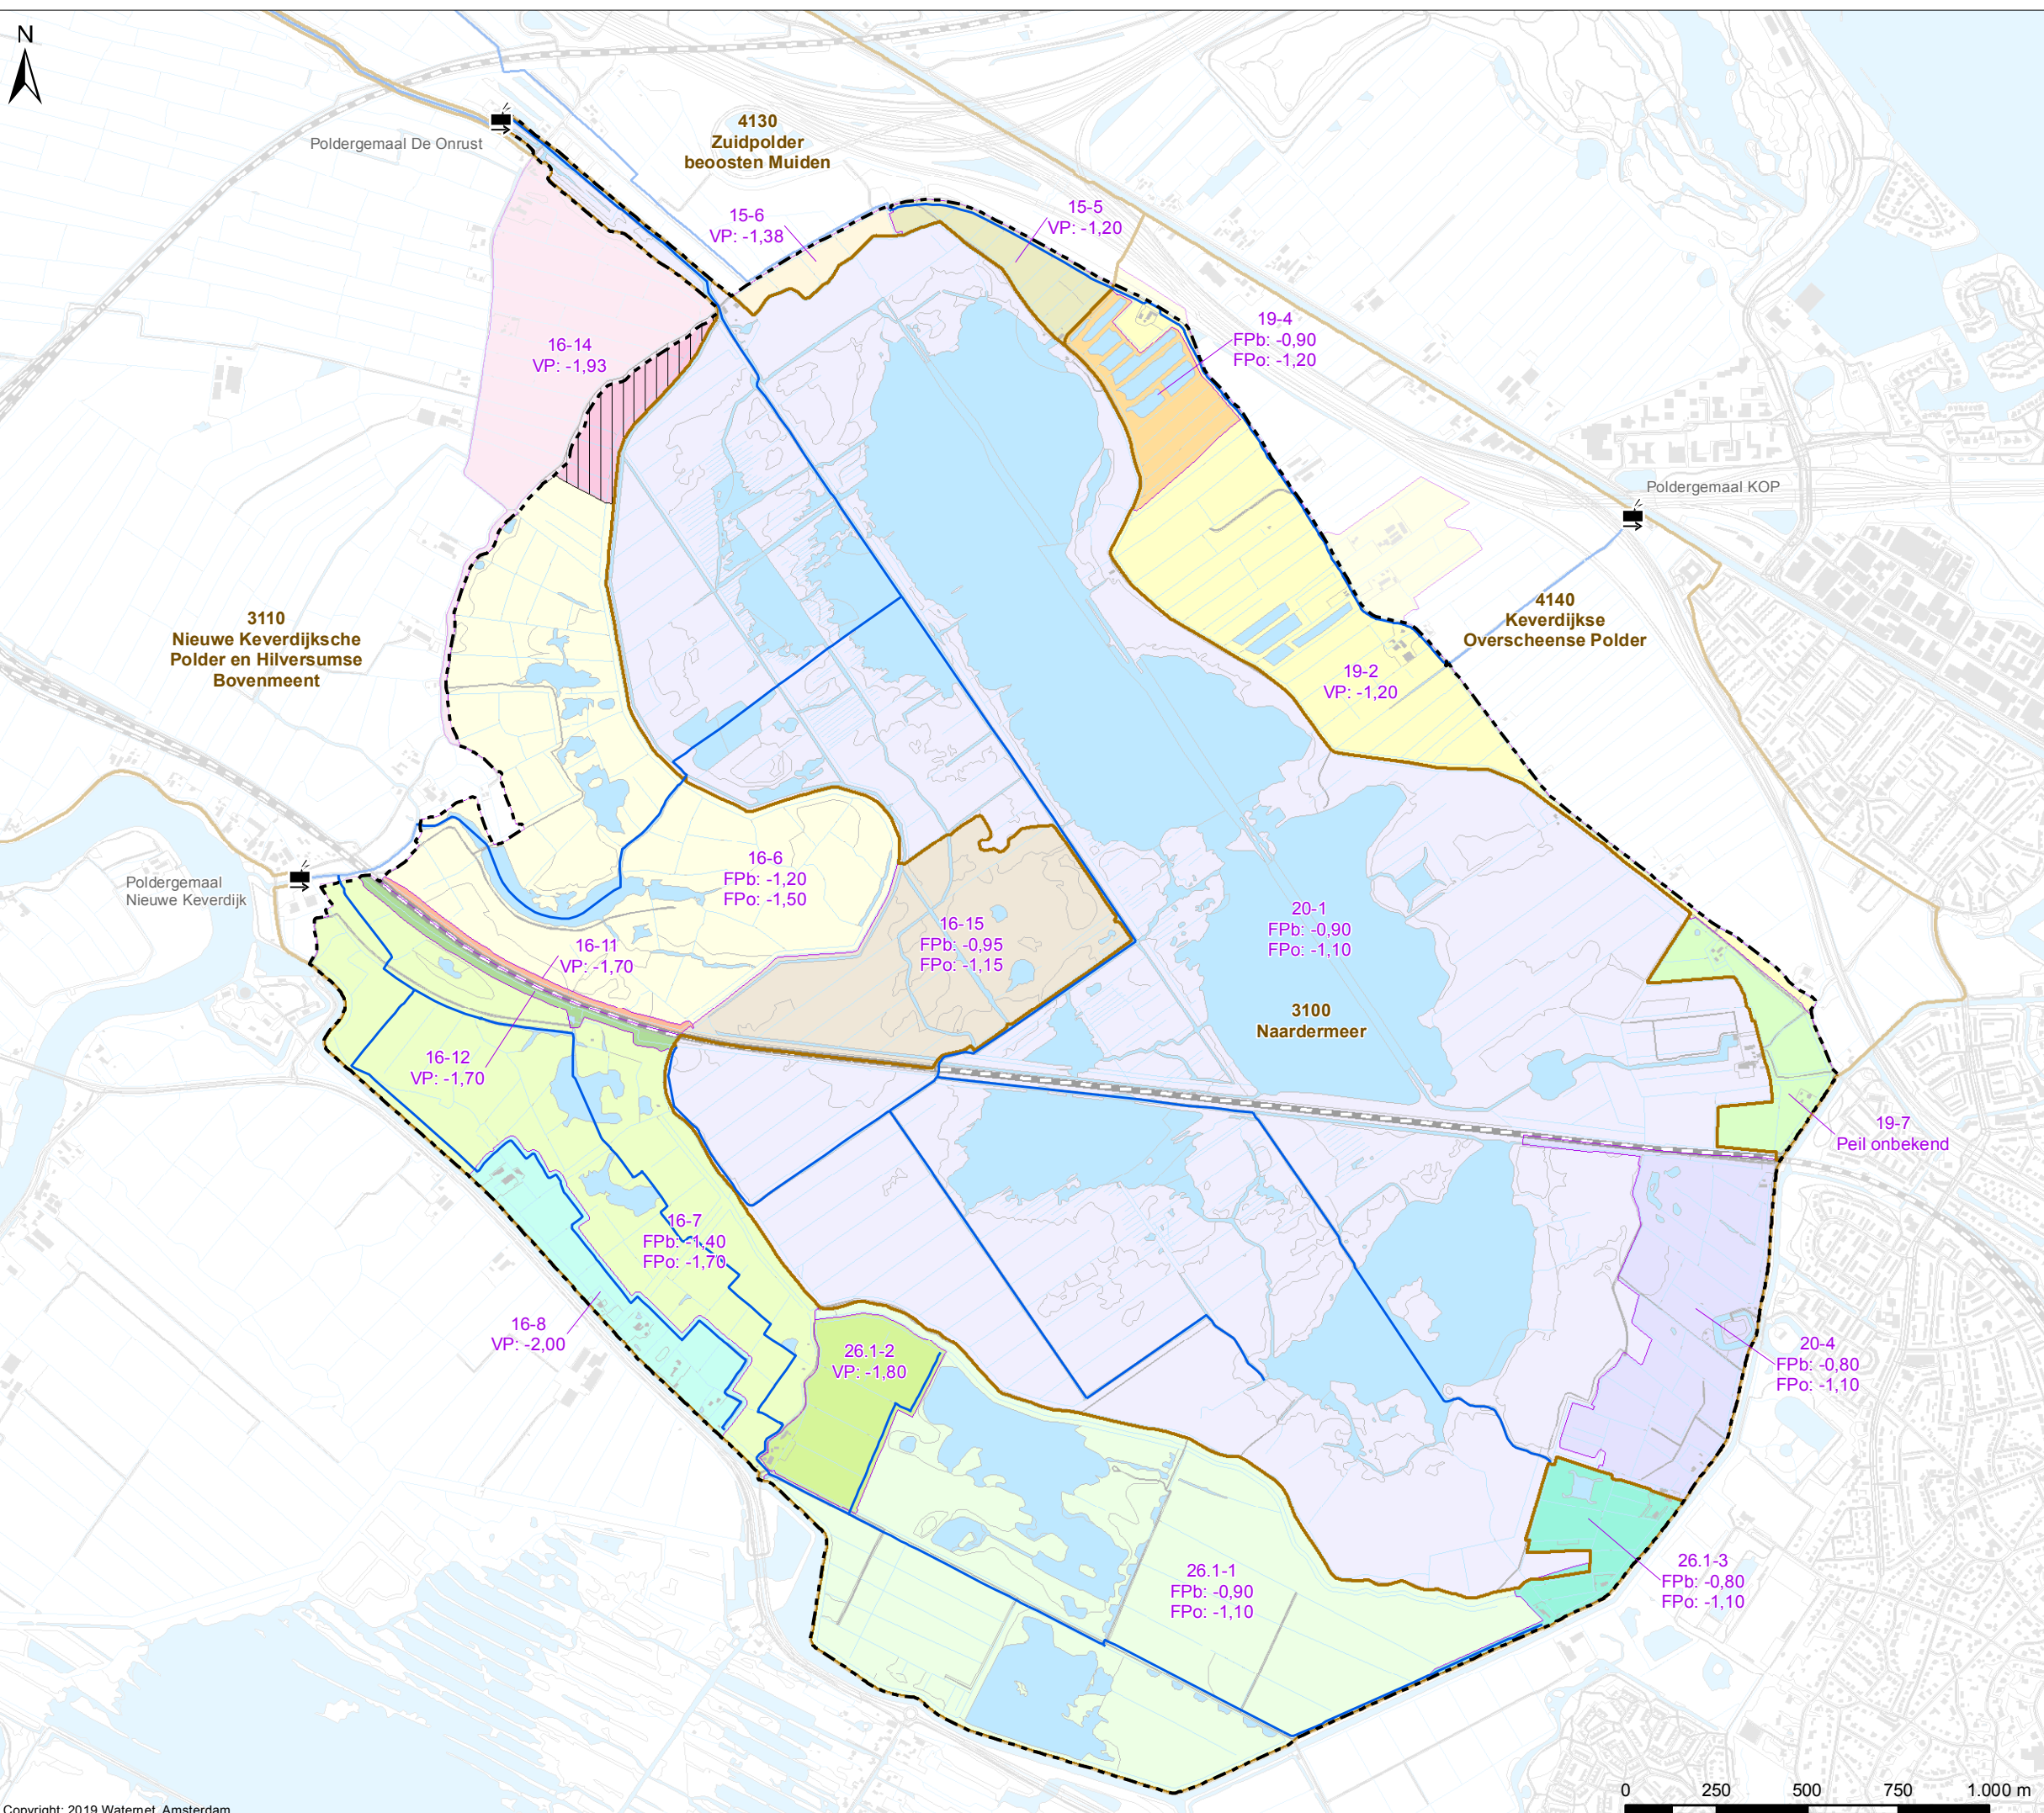

Cartograaf: TH	Datum eerste versie: 08-08-2018	Oprachtgever: WM	Oprachtnr.: 2745	Controleur: BM	Status kaart: N.v.t.
Laatste wijziging: WM	Datum laatste versie: 01-10-2019	Projectleider: K. Blatter	Formaat: A3	Schaal: 1:17.500	Kaartnummer: IB20180100
					Bladz.: 3

Watergebiedsplan Naardermeer



Bezoekadres:
Korte Ouderkerkerdijk 7
1096 AC Amsterdam
Tel. 0900-9394



Drooglegging o.b.v. praktijkpeilgebieden



Verklaring

Drooglegging (cm)

< 10	80 - 90
10 - 20	90 - 100
20 - 30	100 - 110
30 - 40	110 - 120
40 - 50	120 - 130
50 - 60	130 - 140
60 - 70	140 - 150
70 - 80	150 >

De drooglegging is het verschil tussen het AHN-3 en de praktijkpeilen

- Vast peil in het geval van vaste peilen
- Winterpeil in het geval van seizoensgebonden peilen
- Laagste peil in het geval van flexibele peilen

Praktijkpeilgebieden


- Praktijkpeilgebieden
- Tpl Toetspeil
- Gem Gemiddelde drooglegging
- Med Mediaan van de drooglegging

Afwijkende peilgebieden

- Gestuwd of opgemaalen

Overig

- Water
- Af- en aanvoergebieden
- Plangebied Naardermeer.

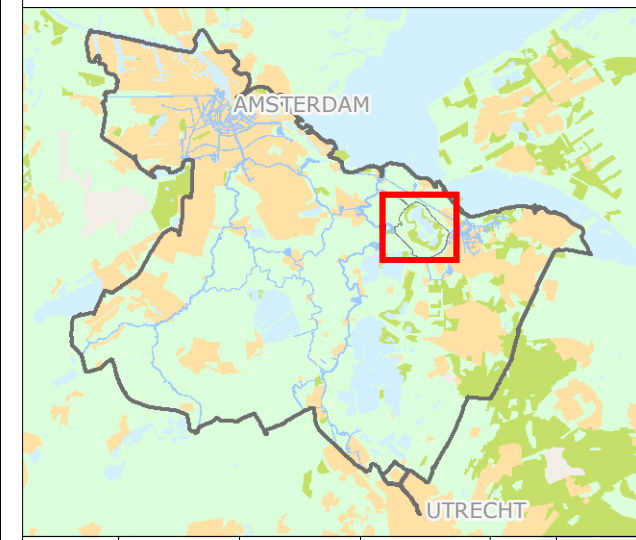

Cartograaf: TH	Datum eerste versie: 08-08-2018	Oprachtgever: WM	Oprachtnr: 2745	Controleur: BM	Status kaart: N.v.t.
Laatste wijziging: WM	Datum laatste versie: 01-10-2019	Projectleider: K. Blatter	Formaat: A3	Schaal: 1:17.500	Kaartnummer: IB20180100
					Bladz: 4

Watergebiedsplan Naardermeer



Bezoekadres:
Korte Ouderkerkerdijk 7
1096 AC Amsterdam
Tel. 0900-9394



Peilbesluit 2007

Vastgesteld op 15-10-2007

Verklaring

Peilgebieden volgens peilbesluit 2007
(peilen in m NAP)

Vigerende peilgebieden



VP Vast peil
FPb Flexibel peil - bovengrens
FPo Flexibel peil - ondergrens

Overig

Water

Af- en aanvoergebieden

Plangebied Naardermeer

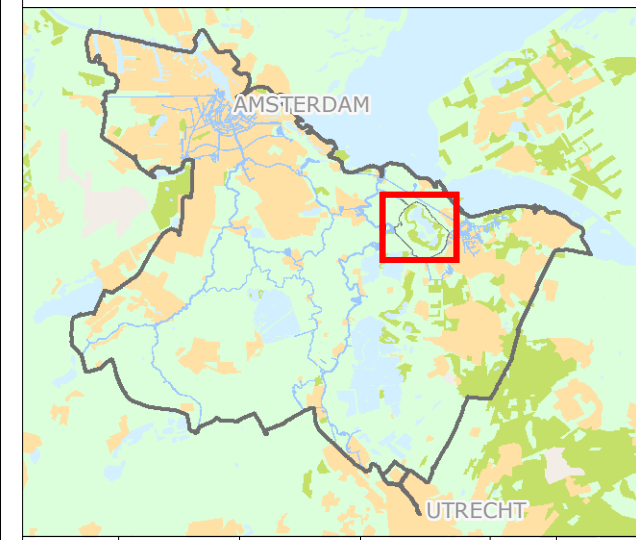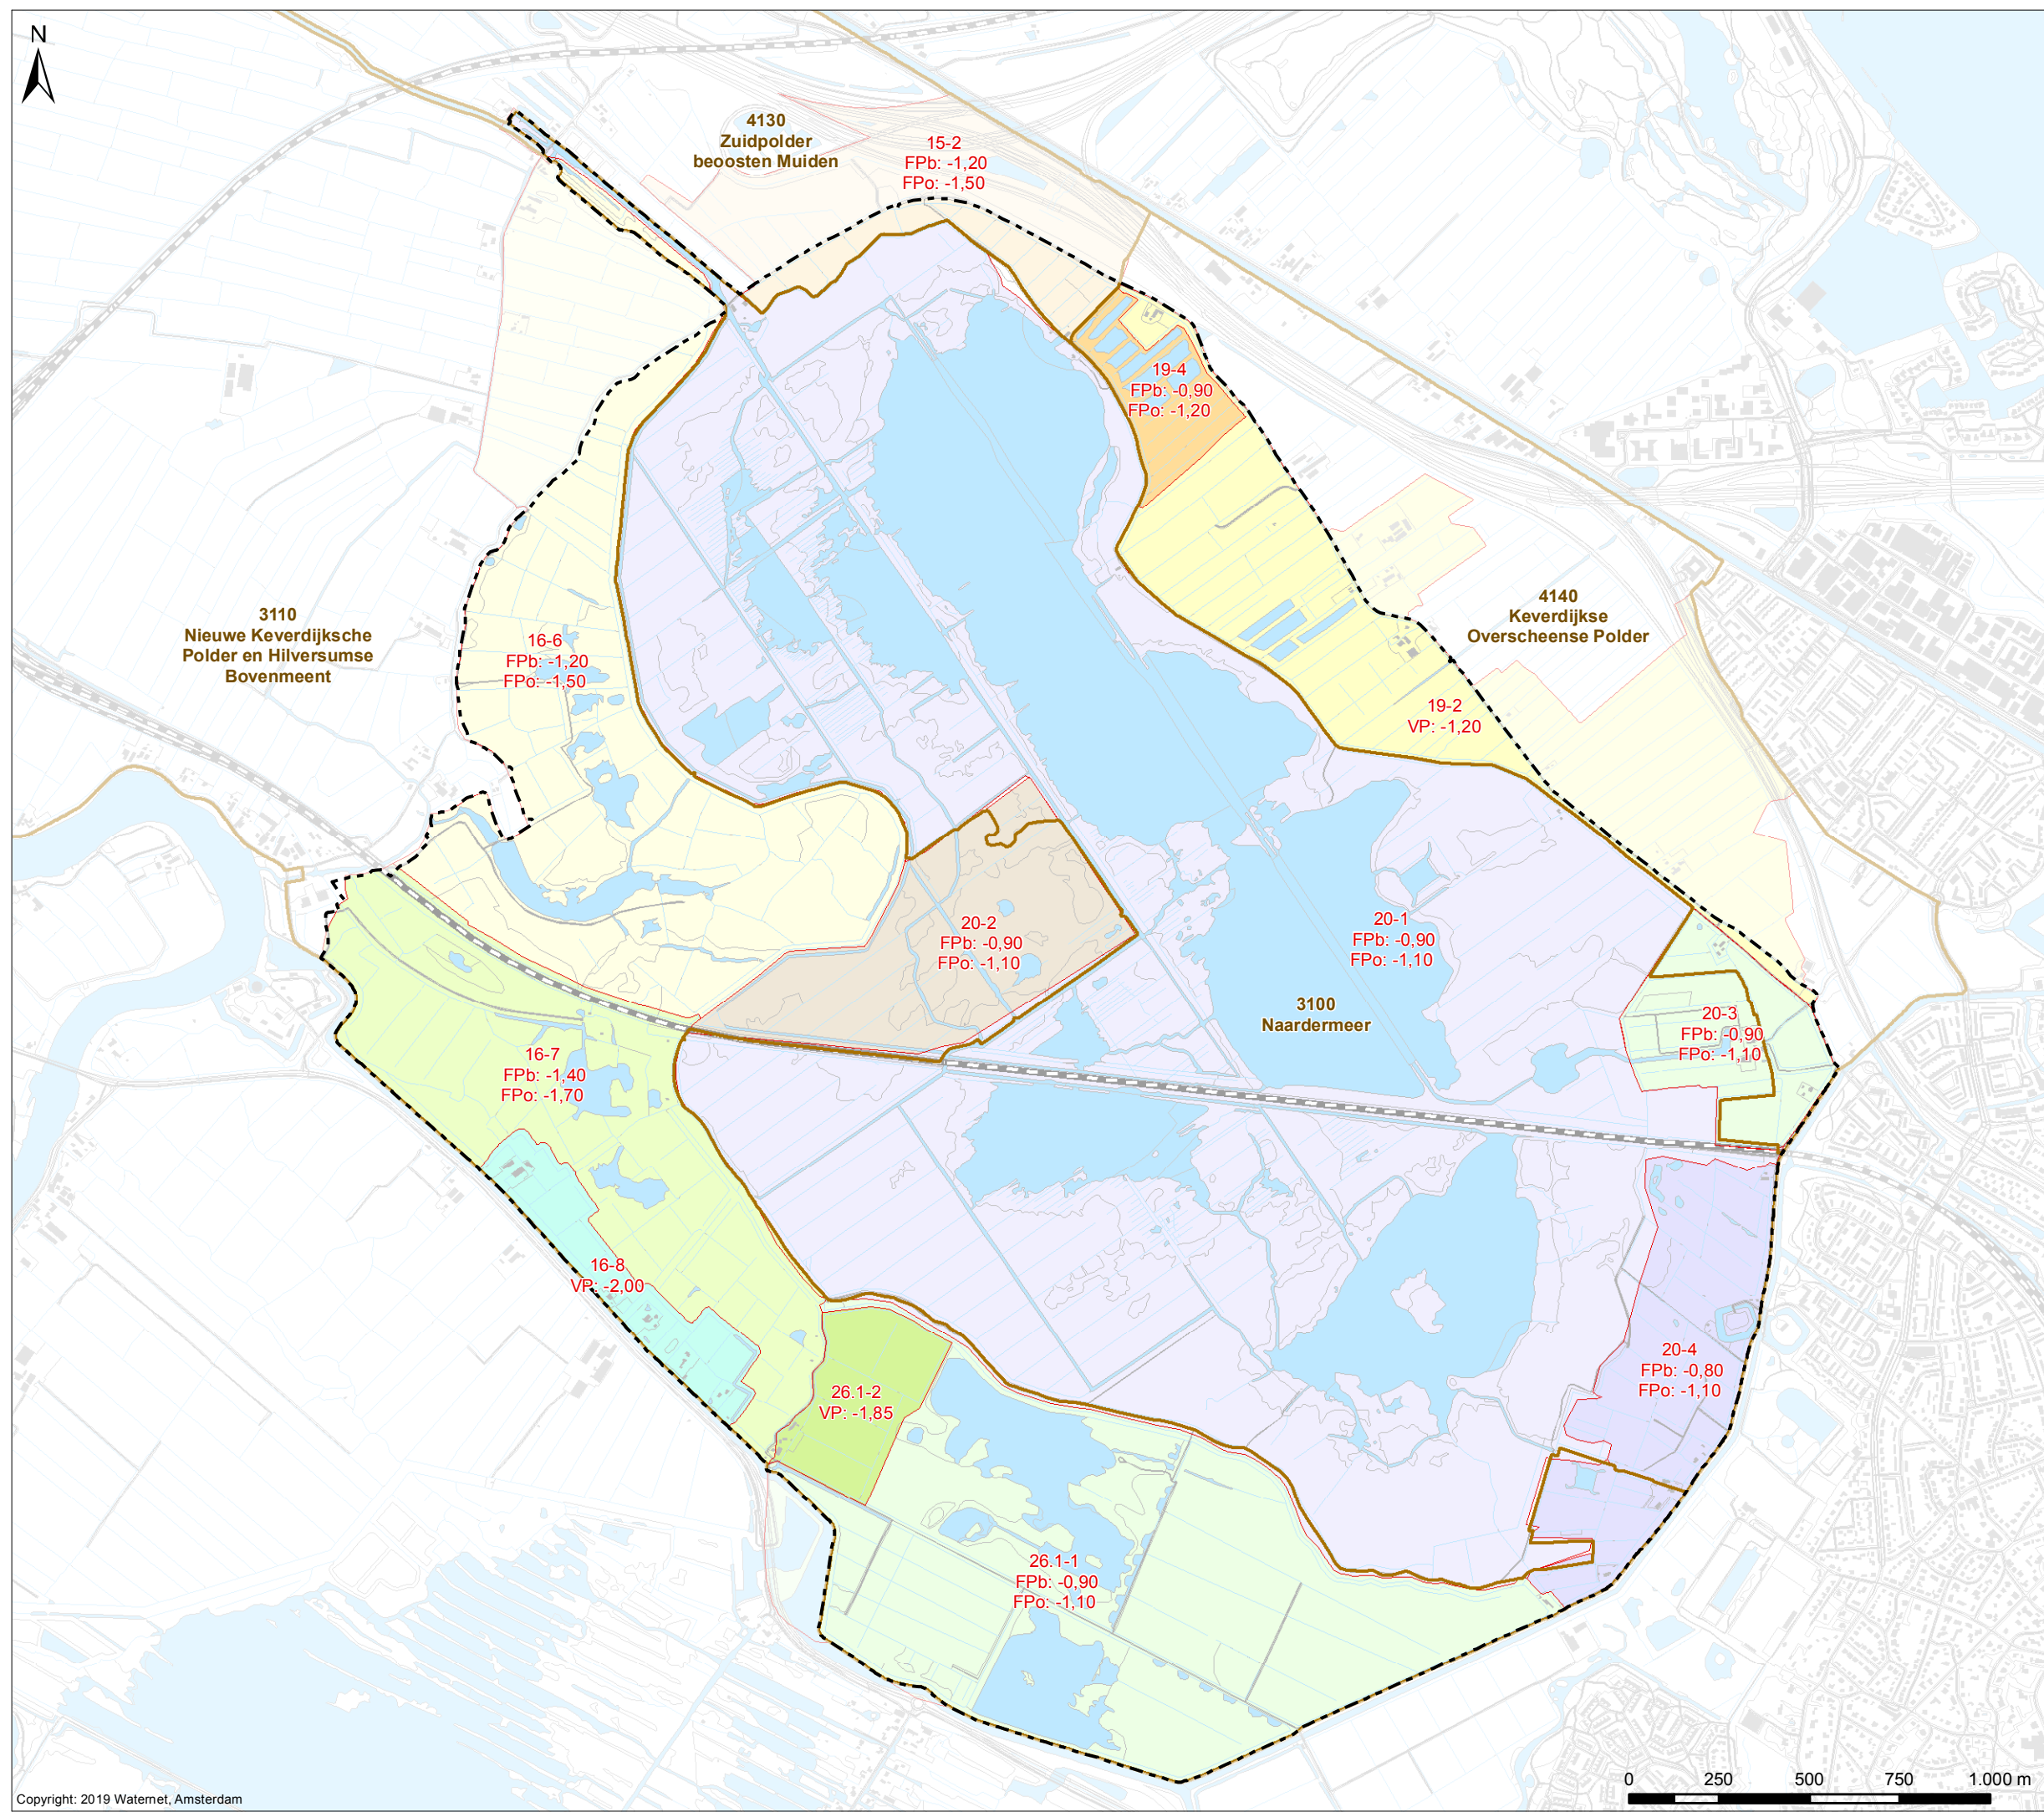

Cartograaf: TH	Datum eerste versie: 08-08-2018	Oprachtgever: WM	Oprachtnr.: 2745	Controleur: BM	Status kaart: N.v.t.
Laatste wijziging: WM	Datum laatste versie: 04-10-2019	Projectleider: K. Blatter	Formaat: A3	Schaal: 1:17.500	Kaartnummer: IB20180100
				Bladnr.: 5	

Watergebiedsplan Naardermeer



Bezoekadres:
Korte Ouderkerkerdijk 7
1096 AC Amsterdam
Tel. 0900-9394



Drooglegging o.b.v. Peilbesluit 2007



Verklaring

Drooglegging (cm)

< 10	80 - 90
10 - 20	90 - 100
20 - 30	100 - 110
30 - 40	110 - 120
40 - 50	120 - 130
50 - 60	130 - 140
60 - 70	140 - 150
70 - 80	150 >

De drooglegging is het verschil tussen het AHN-3 en de peilen volgens Peilbesluit 2007

- Vast peil in het geval van vaste peilen
- Winterpeil in het geval van seizoensgebonden peilen
- Laagste peil in het geval van flexibele peilen

Peilgebieden volgens Peilbesluit 2007


- Peilgebieden
- Tpl Toetspeil
- Gem Gemiddelde drooglegging
- Med Mediaan van de drooglegging

Afwijkende peilgebieden

- Gestuwd of opgemaal

Overig

- Water
- Af- en aanvoergebieden
- Plangebied Naardermeer

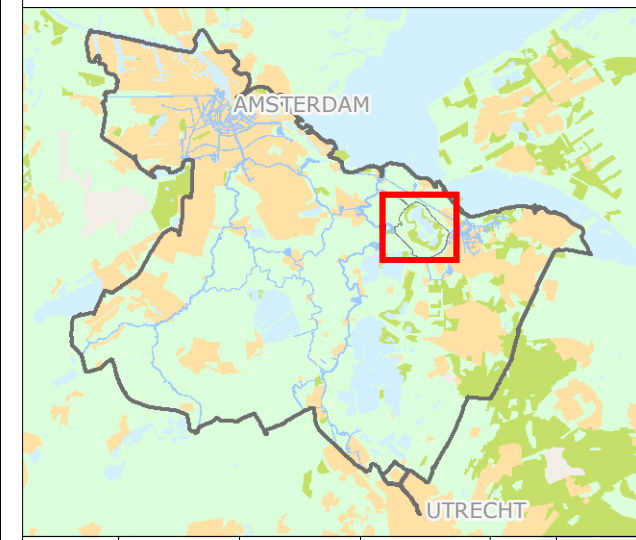

Cartograaf: TH	Datum eerste versie: 08-08-2018	Oprachtgever: WM	Oprachtnr: 2745	Controleur: BM	Status kaart: N.v.t.
Laatste wijziging: WM	Datum laatste versie: 01-10-2019	Projectleider: K. Blatter	Formaat: A3	Schaal: 1:17.500	Kaartnummer: IB20180100
					Bladz: 6

Watergebiedsplan Naardermeer



Bezoekadres:
Korte Ouderkerkerdijk 7
1096 AC Amsterdam
Tel. 0900-9394



Peilbesluit 2020

Vastgesteld op xx-xx-xxxx

Verklaring

Peilgebieden volgens peilbesluit 2020 (peilen in m NAP)

- Peilgebieden
- VP Vast peil
- FPb Flexibel peil - bovengrens
- FPo Flexibel peil - ondergrens

Peilscheidende kunstwerken

- Poldergemalen
- Overig gemaal
- Inlaat

Overig

- Water
- Af- en aanvoergebieden
- Plangebied Naardermeer

Vastgesteld door het Algemeen Bestuur van het Waterschap Amstel, Gooi en Vecht bij besluit BBV xx.xxxx d.d. xx-xx-2020

G.M. van den Top
Dijkgraaf

G. Nottelman
Secretaris-directeur




Cartograaf: TH	Datum eerste versie: 14-12-2018	Oprachtgever: WM	Oprachtnr.: 2754	Controleur: TH	Status kaart: Concept
Laatste wijziging: WM	Datum laatste versie: 10-07-2020	Projectleider: K. Blatter	Formaat: A3	Schaal: 1:17.500	Kaartnummer: IB20180100
					Bladz.: 7

Watergebiedsplan Naardermeer



Bezoekadres:
Korte Ouderkerkdijk 7
1096 AC Amsterdam
Tel. 0900-9394

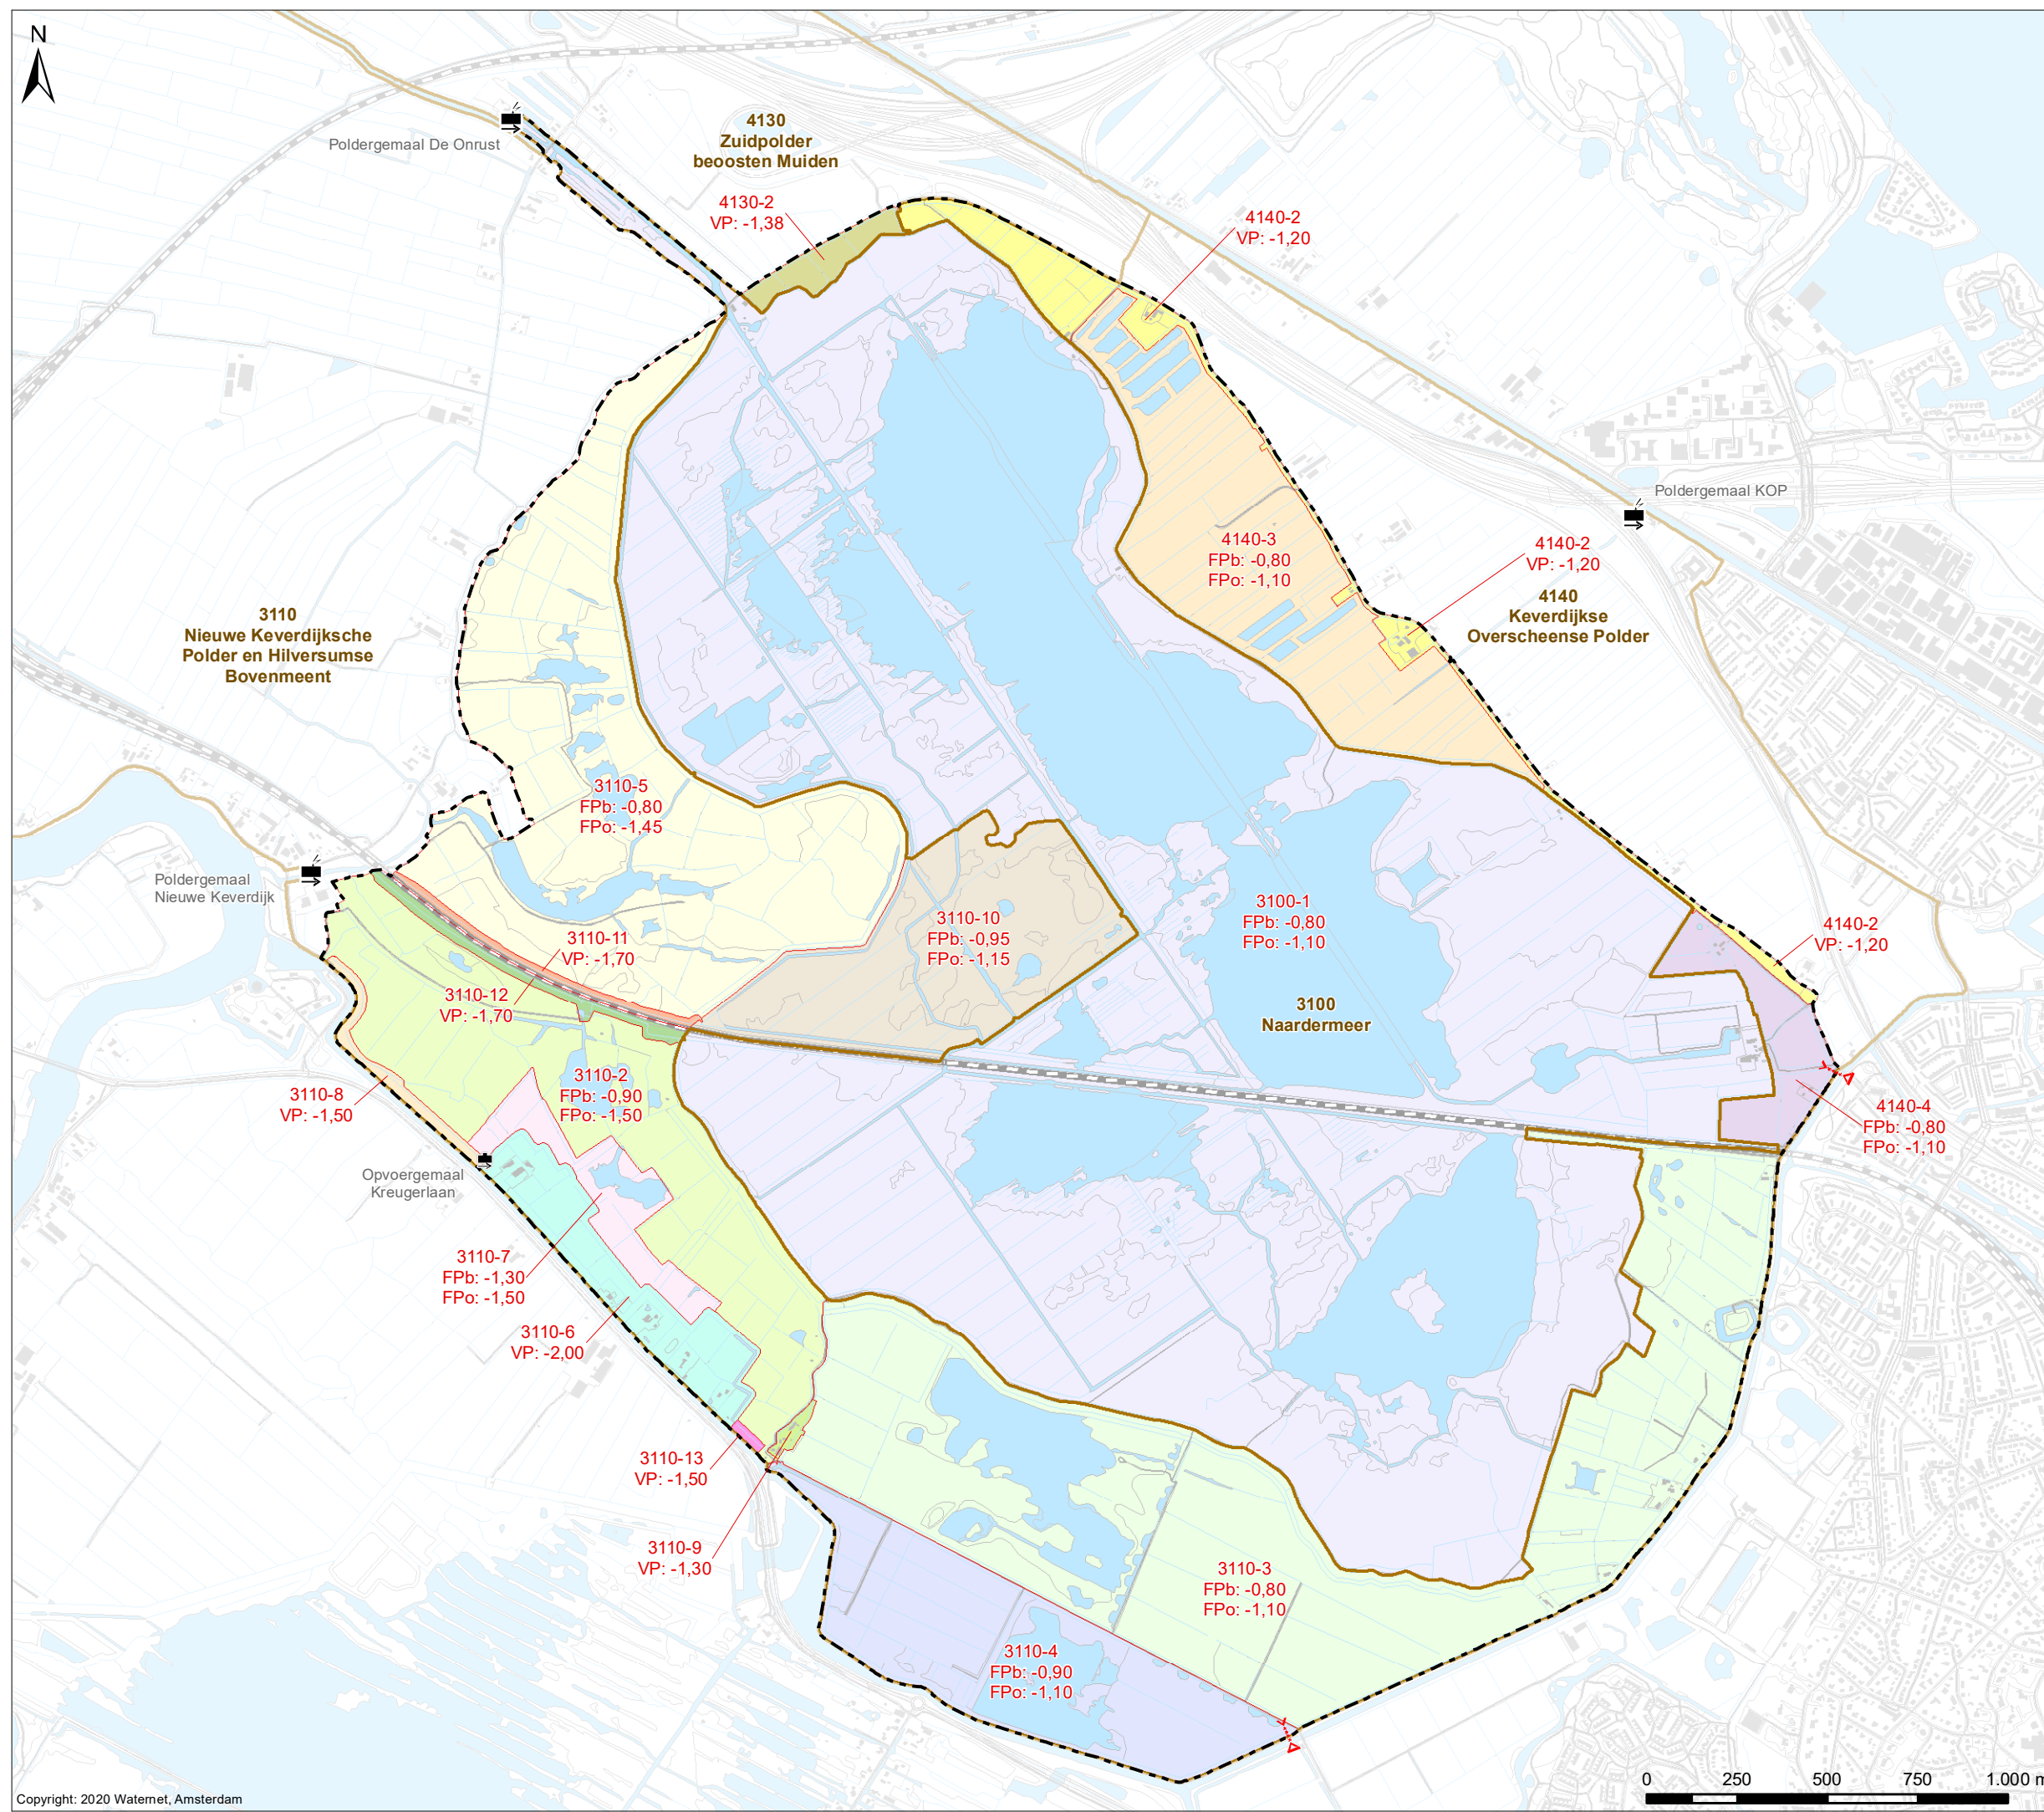


Drooglegging o.b.v. Peilbesluit 2020

ondergrens flexibele peilgebieden

Verklaring

Drooglegging (cm)

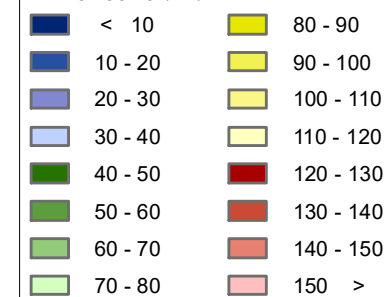


De drooglegging is het verschil tussen het AHN-3 en de peilen volgens Peilbesluit 2020
 - Vast peil in het geval van vaste peilen
 - Laagste peil in het geval van flexibele peilen

Peilgebieden volgens Peilbesluit 2020

- Peilgebieden
- Tpl Toetspeil
- Gem Gemiddelde drooglegging
- Med Mediaan van de drooglegging

Overig

- Water
- Af- en aanvoergebieden
- Plangebied Naardermeer

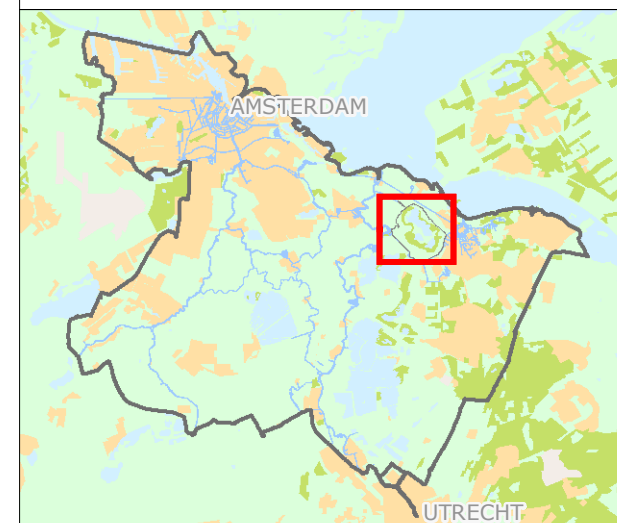


Cartograaf: TH	Datum eerste versie: 14-12-2018	Oprachtgever: WM	Oprachtnr.: 2754	Controleur: TH	Status kaart: N.v.t.
Laatste wijziging: WM	Datum laatste versie: 10-07-2020	Projectleider: K. Blatter	Formaat: A3	Schaal: 1:17.500	Kaartnummer: IB20180100
					Bladz.: 8a

Watergebiedsplan Naardermeer



Bezoekadres:
Korte Ouderkerkdijk 7
1096 AC Amsterdam
Tel. 0900-9394

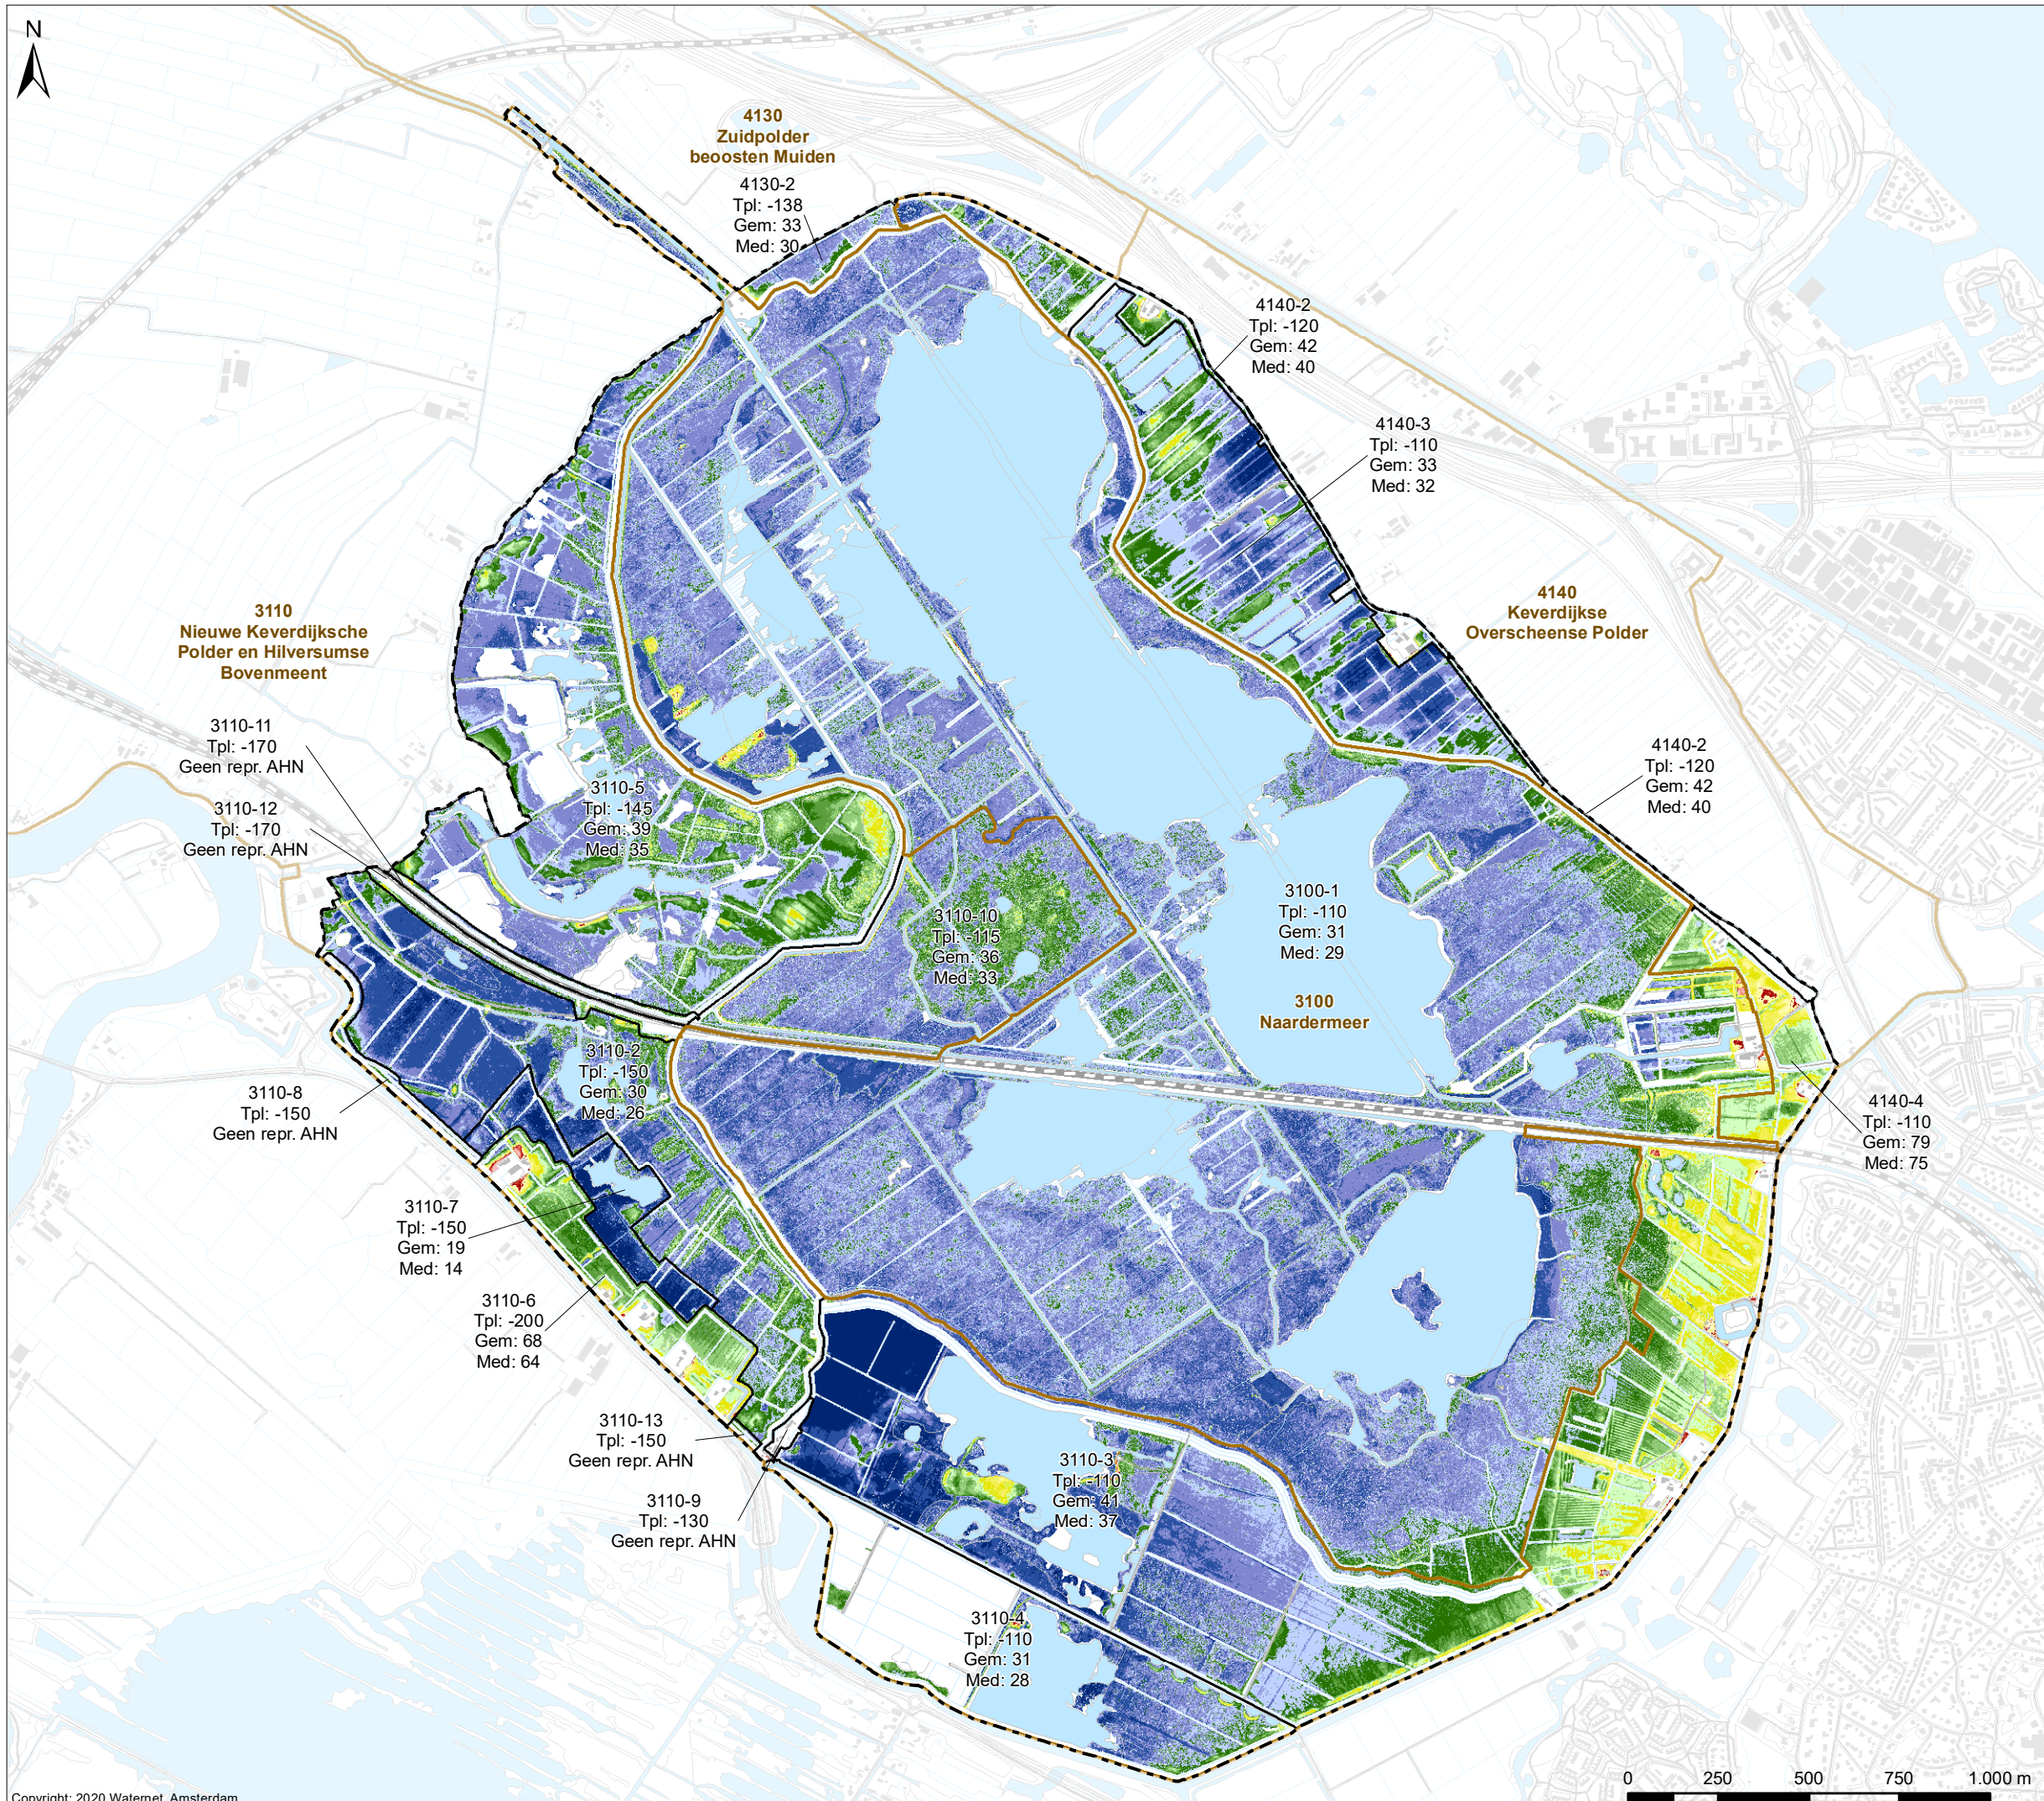

Drooglegging o.b.v. Peilbesluit 2020

bovengrens flexibele peilgebieden

Verklaring

Drooglegging (cm)

< 10	80 - 90
10 - 20	90 - 100
20 - 30	100 - 110
30 - 40	110 - 120
40 - 50	120 - 130
50 - 60	130 - 140
60 - 70	140 - 150
70 - 80	150 >


De drooglegging is het verschil tussen het AHN-3 en de peilen volgens Peilbesluit 2020
 - Vast peil in het geval van vaste peilen
 - Hoogste peil in het geval van flexibele peilen

Peilgebieden volgens Peilbesluit 2020

	Peilgebieden
Tpl	Toetspeil
Gem	Gemiddelde drooglegging
Med	Mediaan van de drooglegging

Overig

	Water
	Af- en aanvoergebieden
	Plangebied Naardermeer

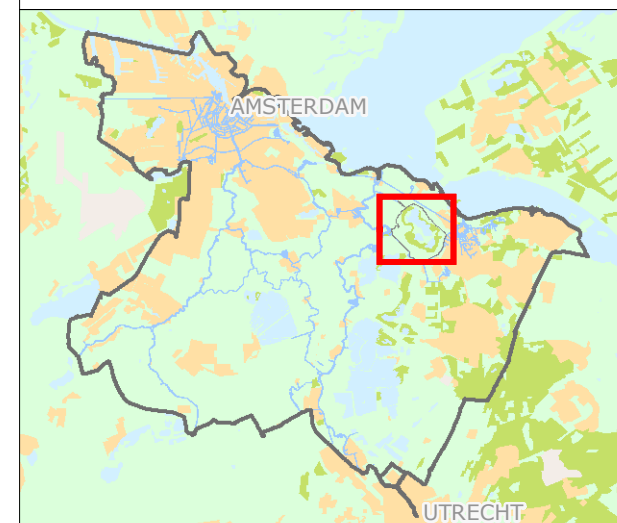


Cartograaf: TH	Datum eerste versie: 14-12-2018	Oprachtgever: WM	Oprachtnr.: 2754	Controleur: TH	Status kaart: N.v.t.
Laatste wijziging: WM	Datum laatste versie: 10-07-2020	Projectleider: K. Blatter	Formaat: A3	Schaal: 1:17.500	Kaartnummer: IB20180100
					Bladz.: 8b


Watergebiedsplan Naardermeer



Bezoekadres:
Korte Ouderkerkerdijk 7
1096 AC Amsterdam
Tel. 0900-9394

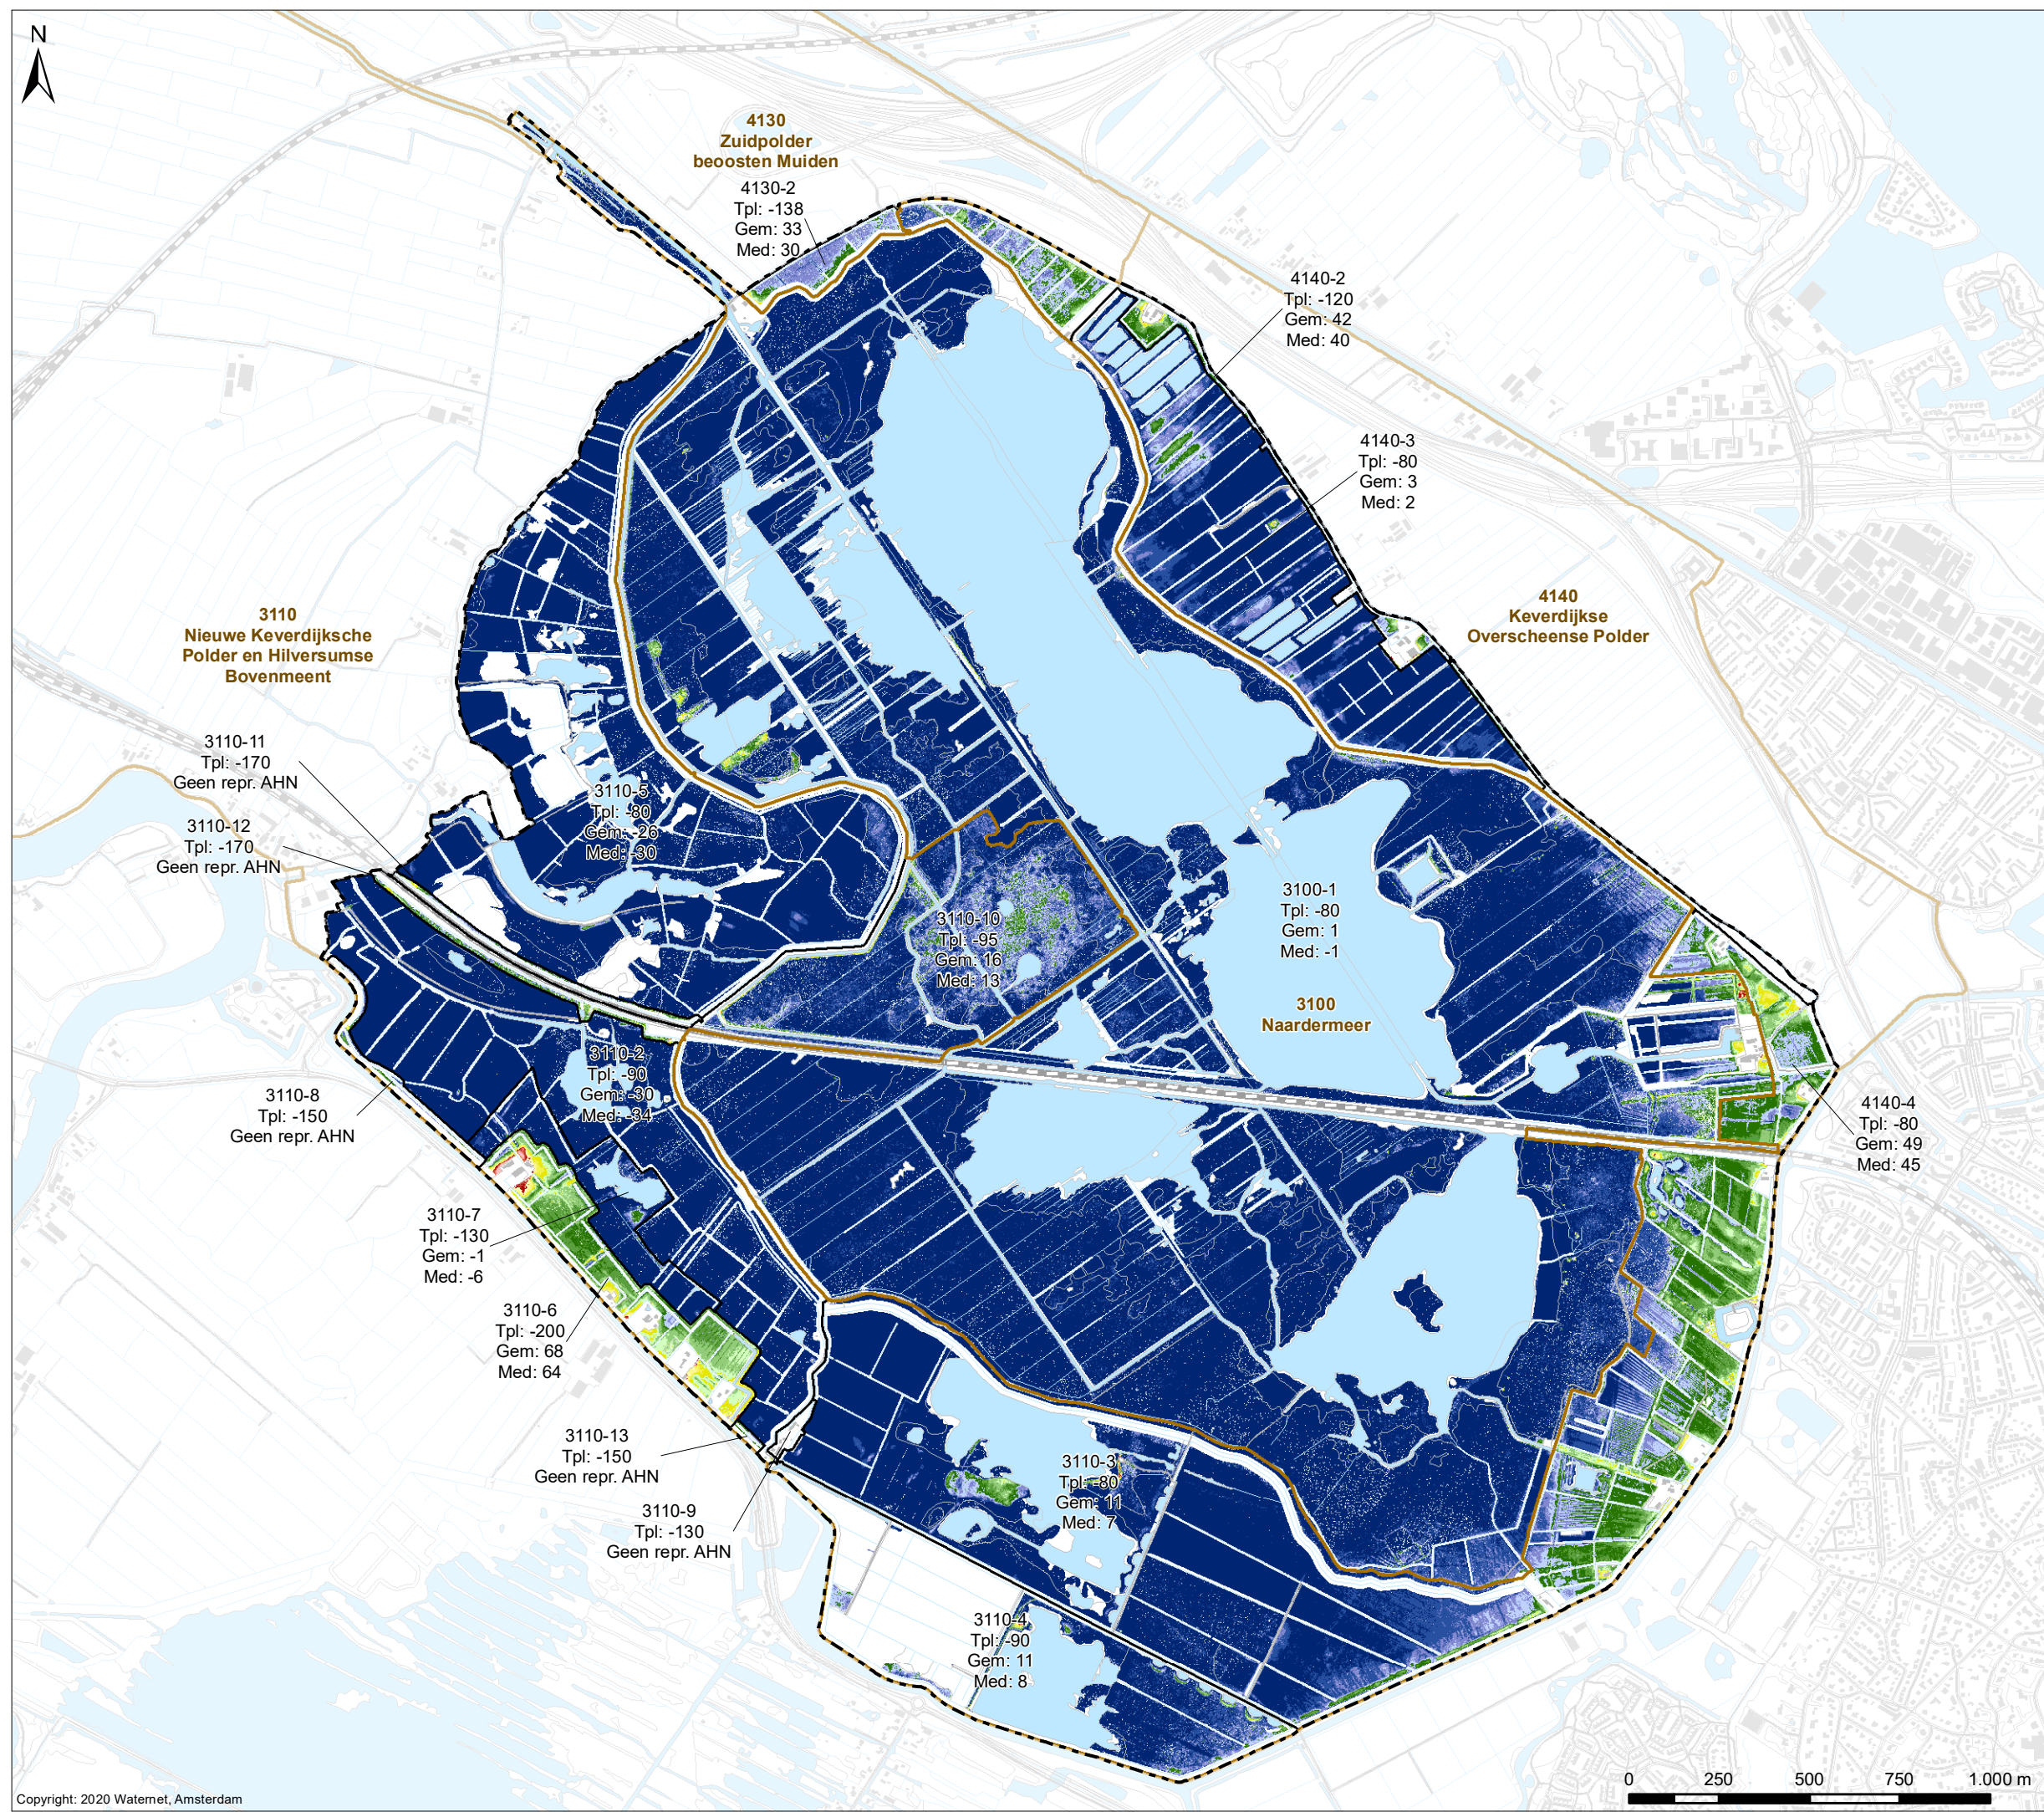

Bodemgesteldheid en bodemopbouw

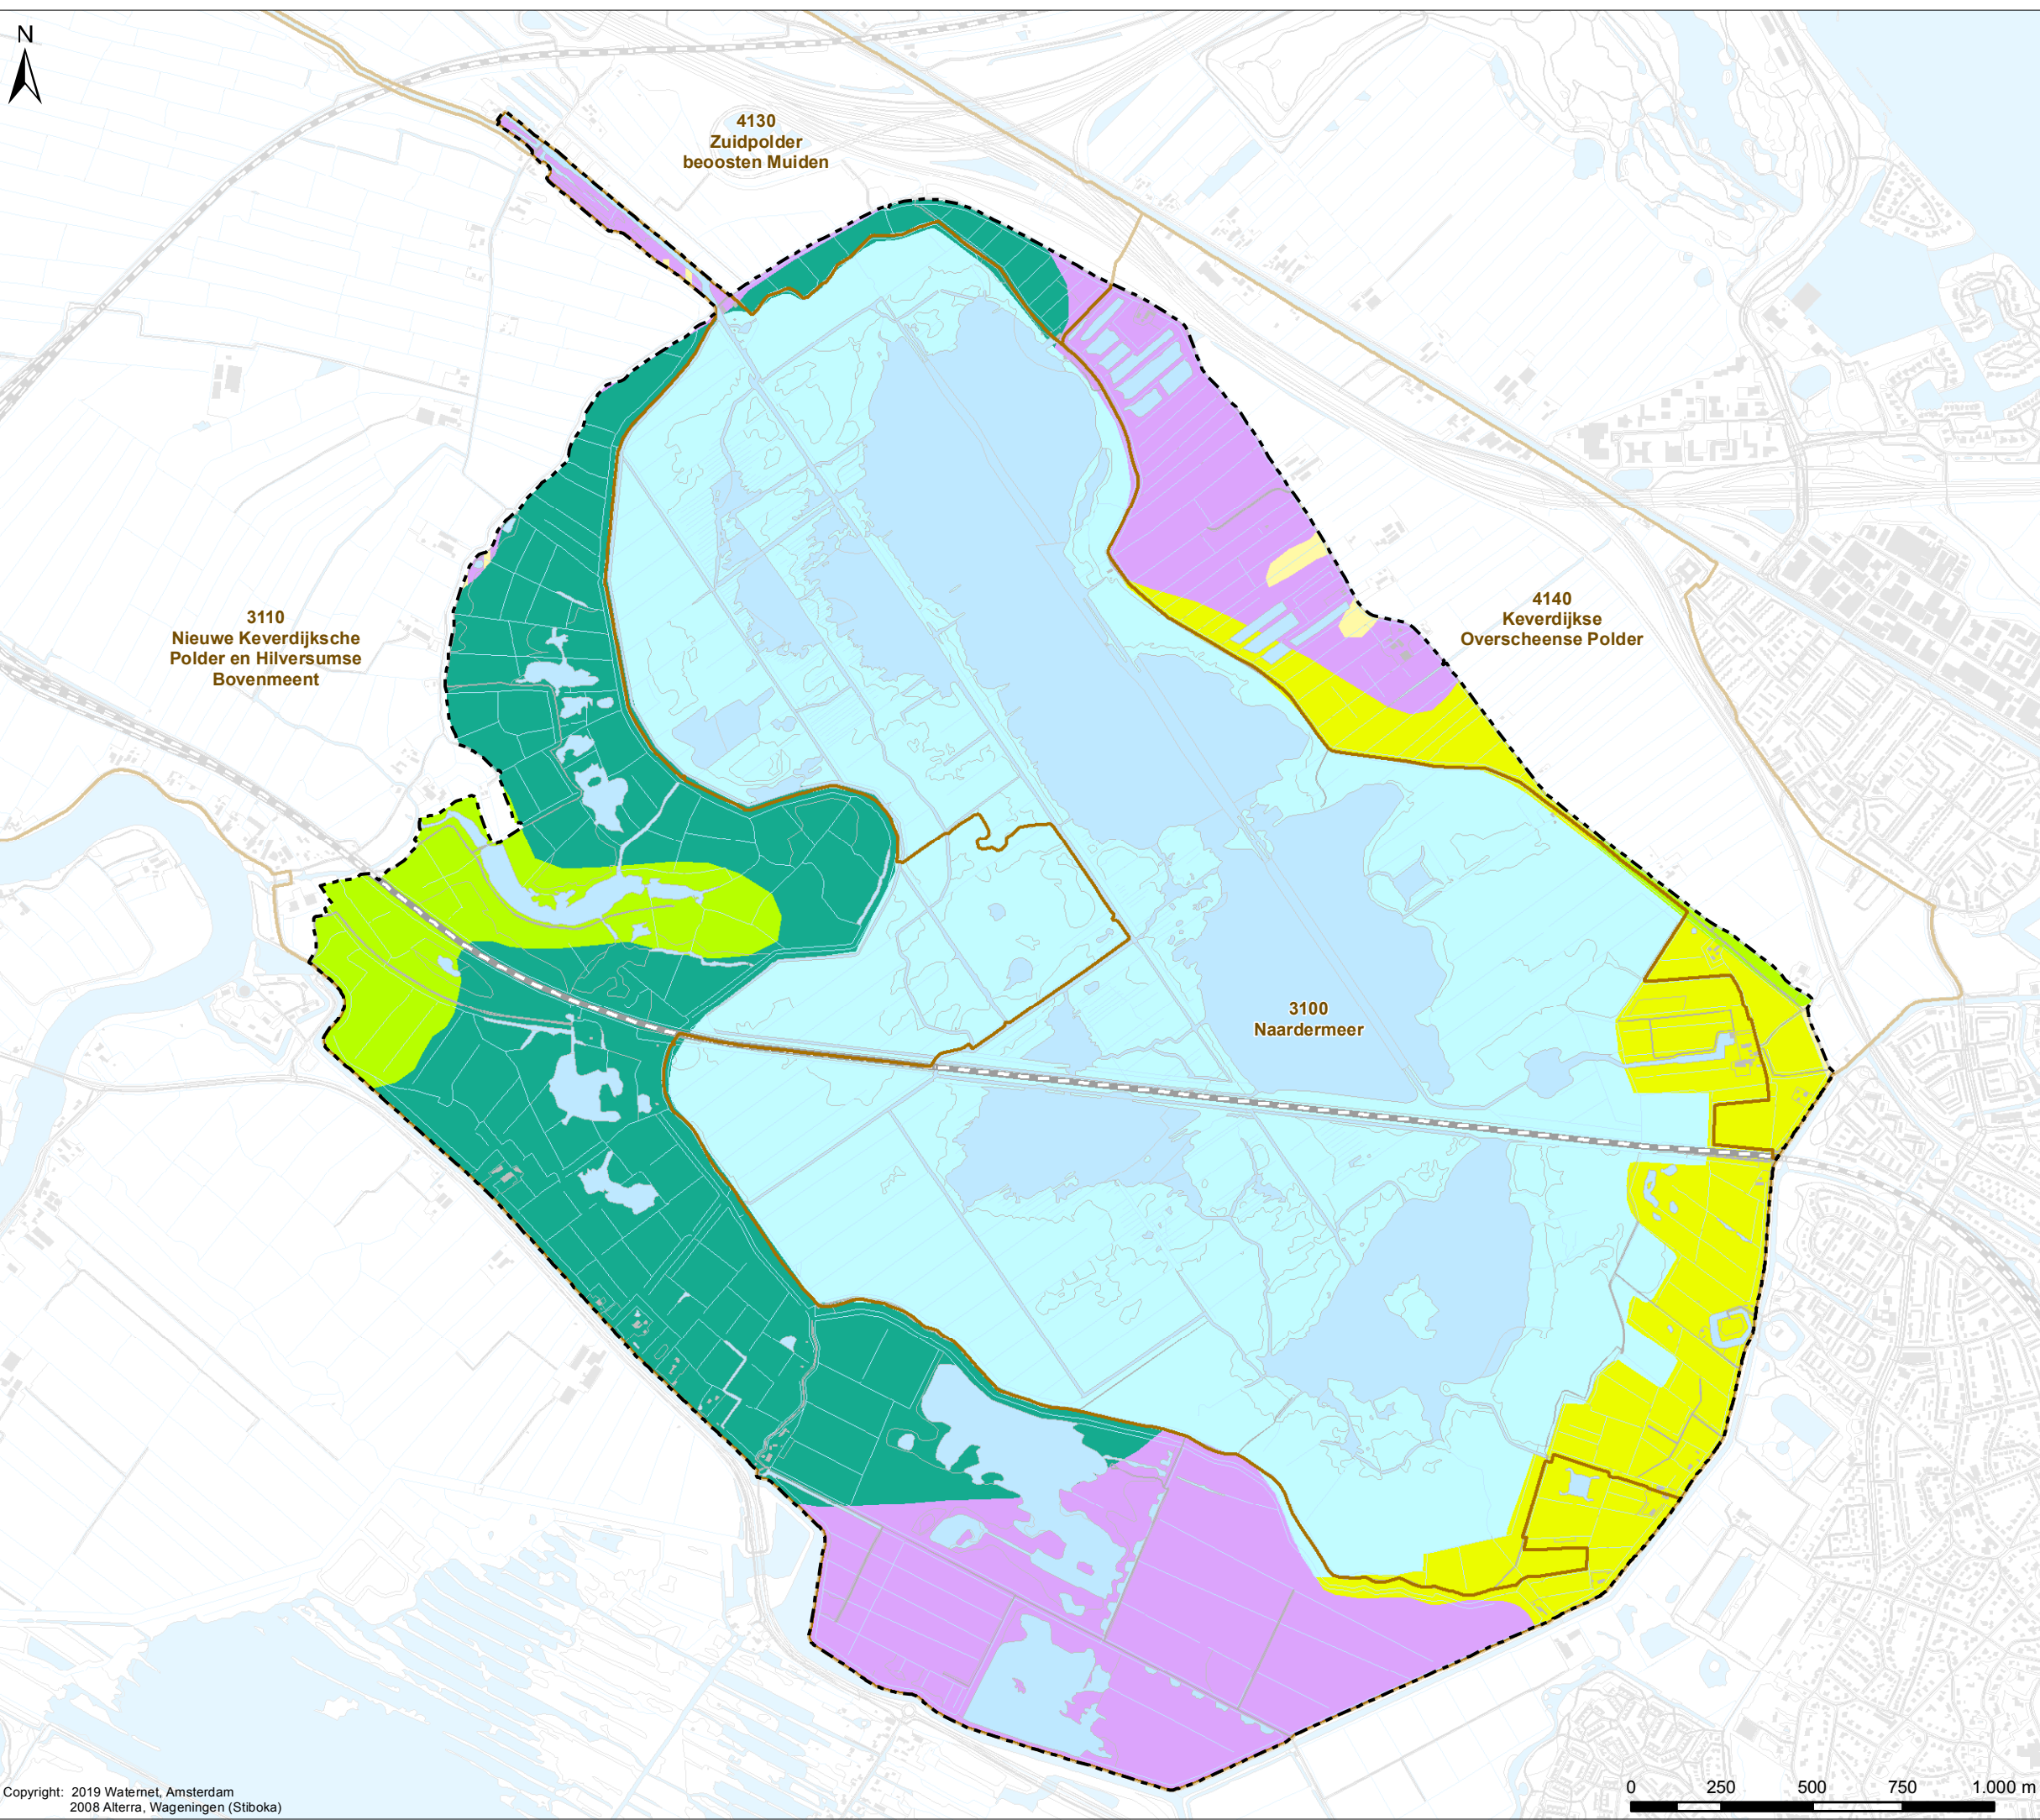


Verklaring

Grondsoorten

- Lichte klei
- Zware klei
- Lichte zavel
- Zand
- Veem
- Veem / Zand
- Water

Overig

- Water
- Af- en aanvoergebieden
- Plangebied Naardermeer

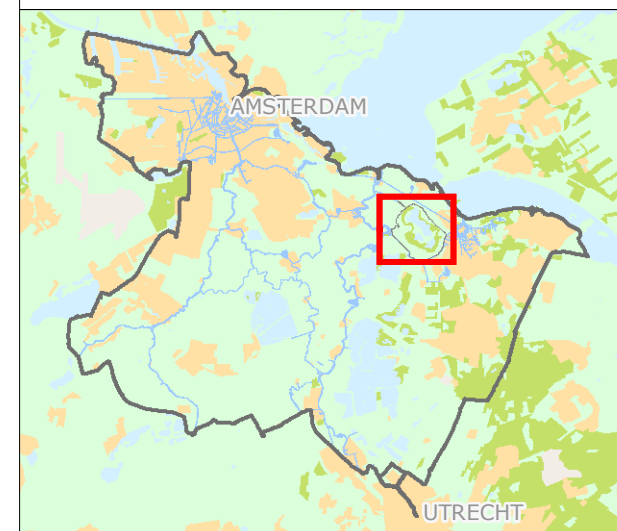


Cartograaf: TH	Datum eerste versie: 08-08-2018	Oprachtgever: WM	Oprachtnr.: 2745	Controleur: BM	Status kaart: N.v.t.
Laatste wijziging: WM	Datum laatste versie: 01-10-2019	Projectleider: K. Blatter	Formaat: A3	Schaal: 1:17.500	Kaartnummer: IB20180100
				Bladr:	9

Watergebiedsplan Naardermeer




Bezoekadres:
Korte Ouderkerkerdijk 7
1096 AC Amsterdam
Tel. 0900-9394

Grondgebruik t.b.v. peilafwegingen

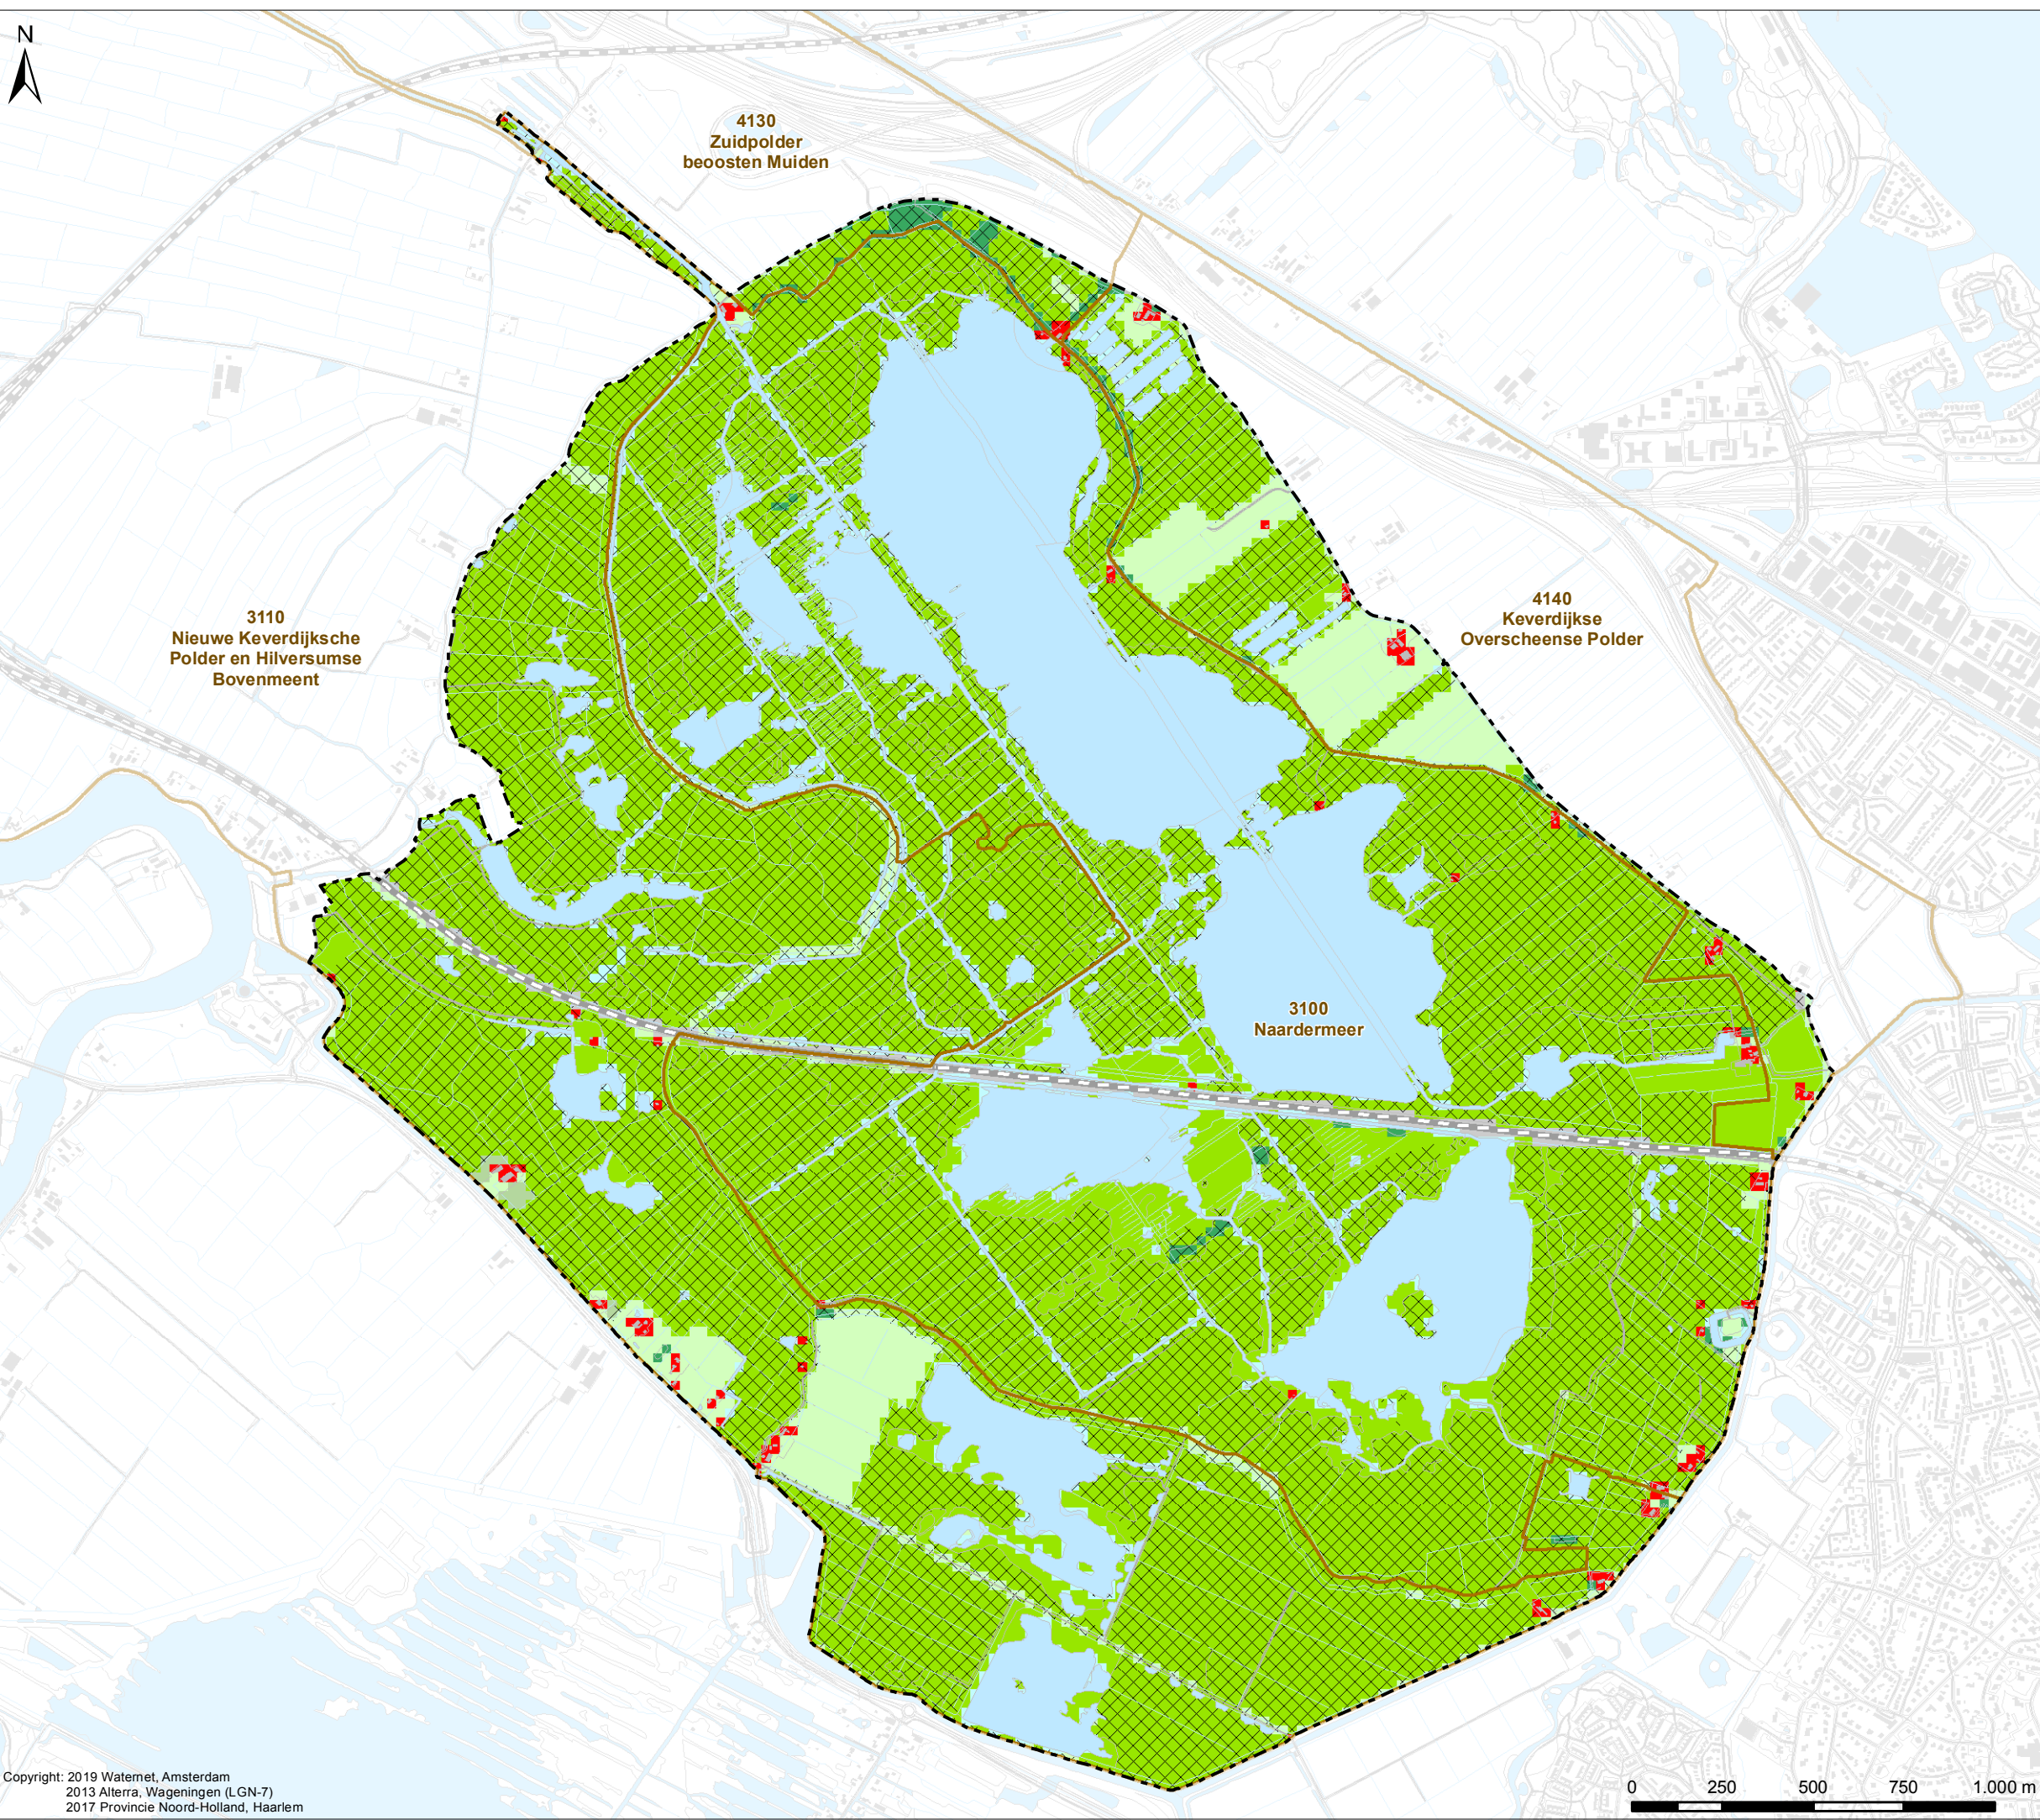

- Verklaring**
Grondgebruik LGN-7 (Alterra)
- Grasland
 - Bos
 - Water
 - Bebouwing in buitengebied
 - Infrastructuur hoofd- en spoorwegen
 - Natuur
 - Natuurbeheertypen 2017 (Provincie)
- Overig**
- Water
 - Af- en aanvoergebieden
 - Plangebied Naardermeer

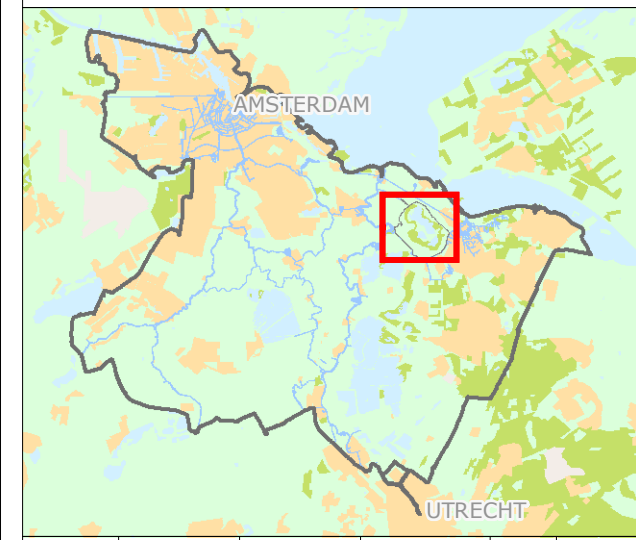

Cartograaf: TH	Datum eerste versie: 08-08-2018	Oprachtgever: WM	Oprachtnr.: 2745	Controleur: BM	Status kaart: N.v.t.
Laatste wijziging: WM	Datum laatste versie: 01-10-2019	Projectleider: K. Blatter	Formaat: A3	Schaal: 1:17.500	Kaartnummer: IB20180100
				Bladr:	10

Watergebiedsplan Naardermeer



Bezoekadres:
Korte Ouderkerkerdijk 7
1096 AC Amsterdam
Tel. 0900-9394

Meetpunten waterkwaliteit

Verklaring

Meetpunten hydrobiologie

- Macrofyten (vegetatie)

Fysisch / chemische meetpunten


- Fysisch / chemisch meetpunt

Ecologische Analysegebieden

- Ecologische analysegebieden (inclusief watertype)

Overig

- Hoofdwateren
- Water
- Af- en aanvoergebieden
- Plangebied Naardermeer

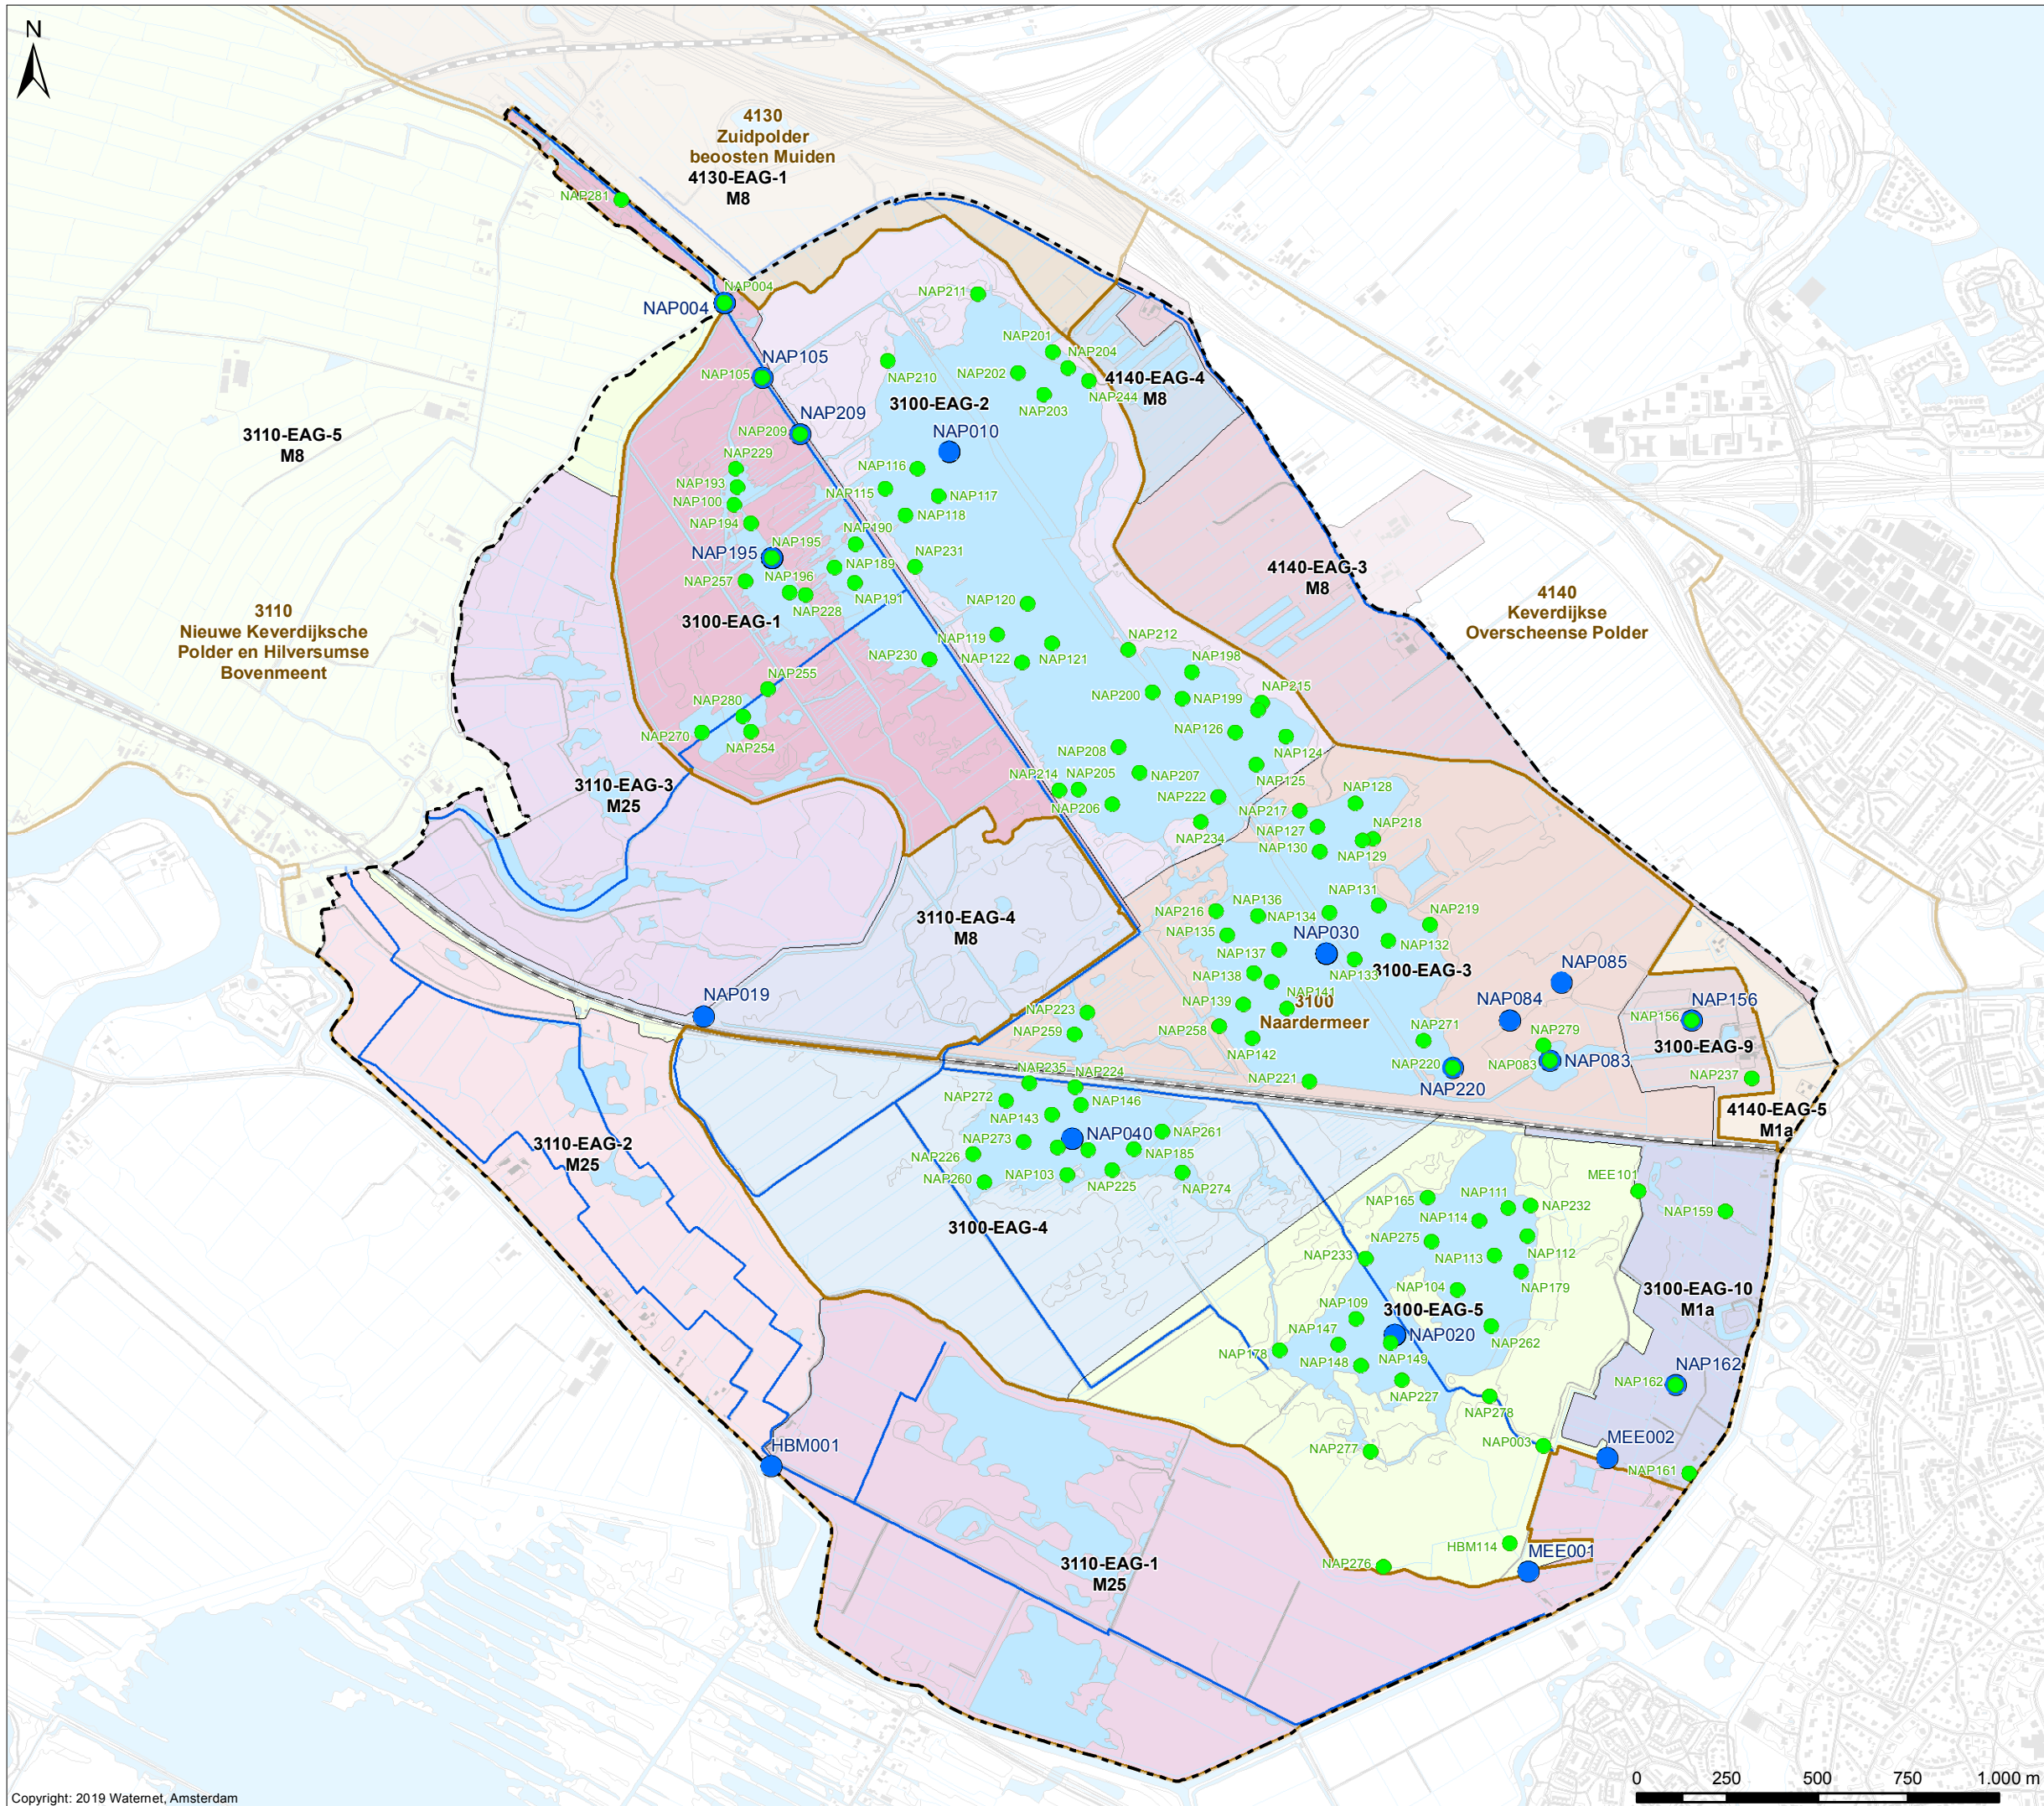


Cartograaf: WM	Datum eerste versie: 02-11-2018	Oprachtgever: WM	Oprachtnr.: 2745	Controleur: BM	Status kaart: N.v.t.
Laatste wijziging: WM	Datum laatste versie: 04-10-2019	Projectleider: K. Blatter	Formaat: A3	Schaal: 1:17.500	Kaartnummer: IB20180100
				Bladnr.: 11	

Watergebiedsplan Naardermeer



Bezoekadres:
Korte Ouderkerkdijk 7
1096 AC Amsterdam
Tel. 0900-9394

KRW toestand vegetatie

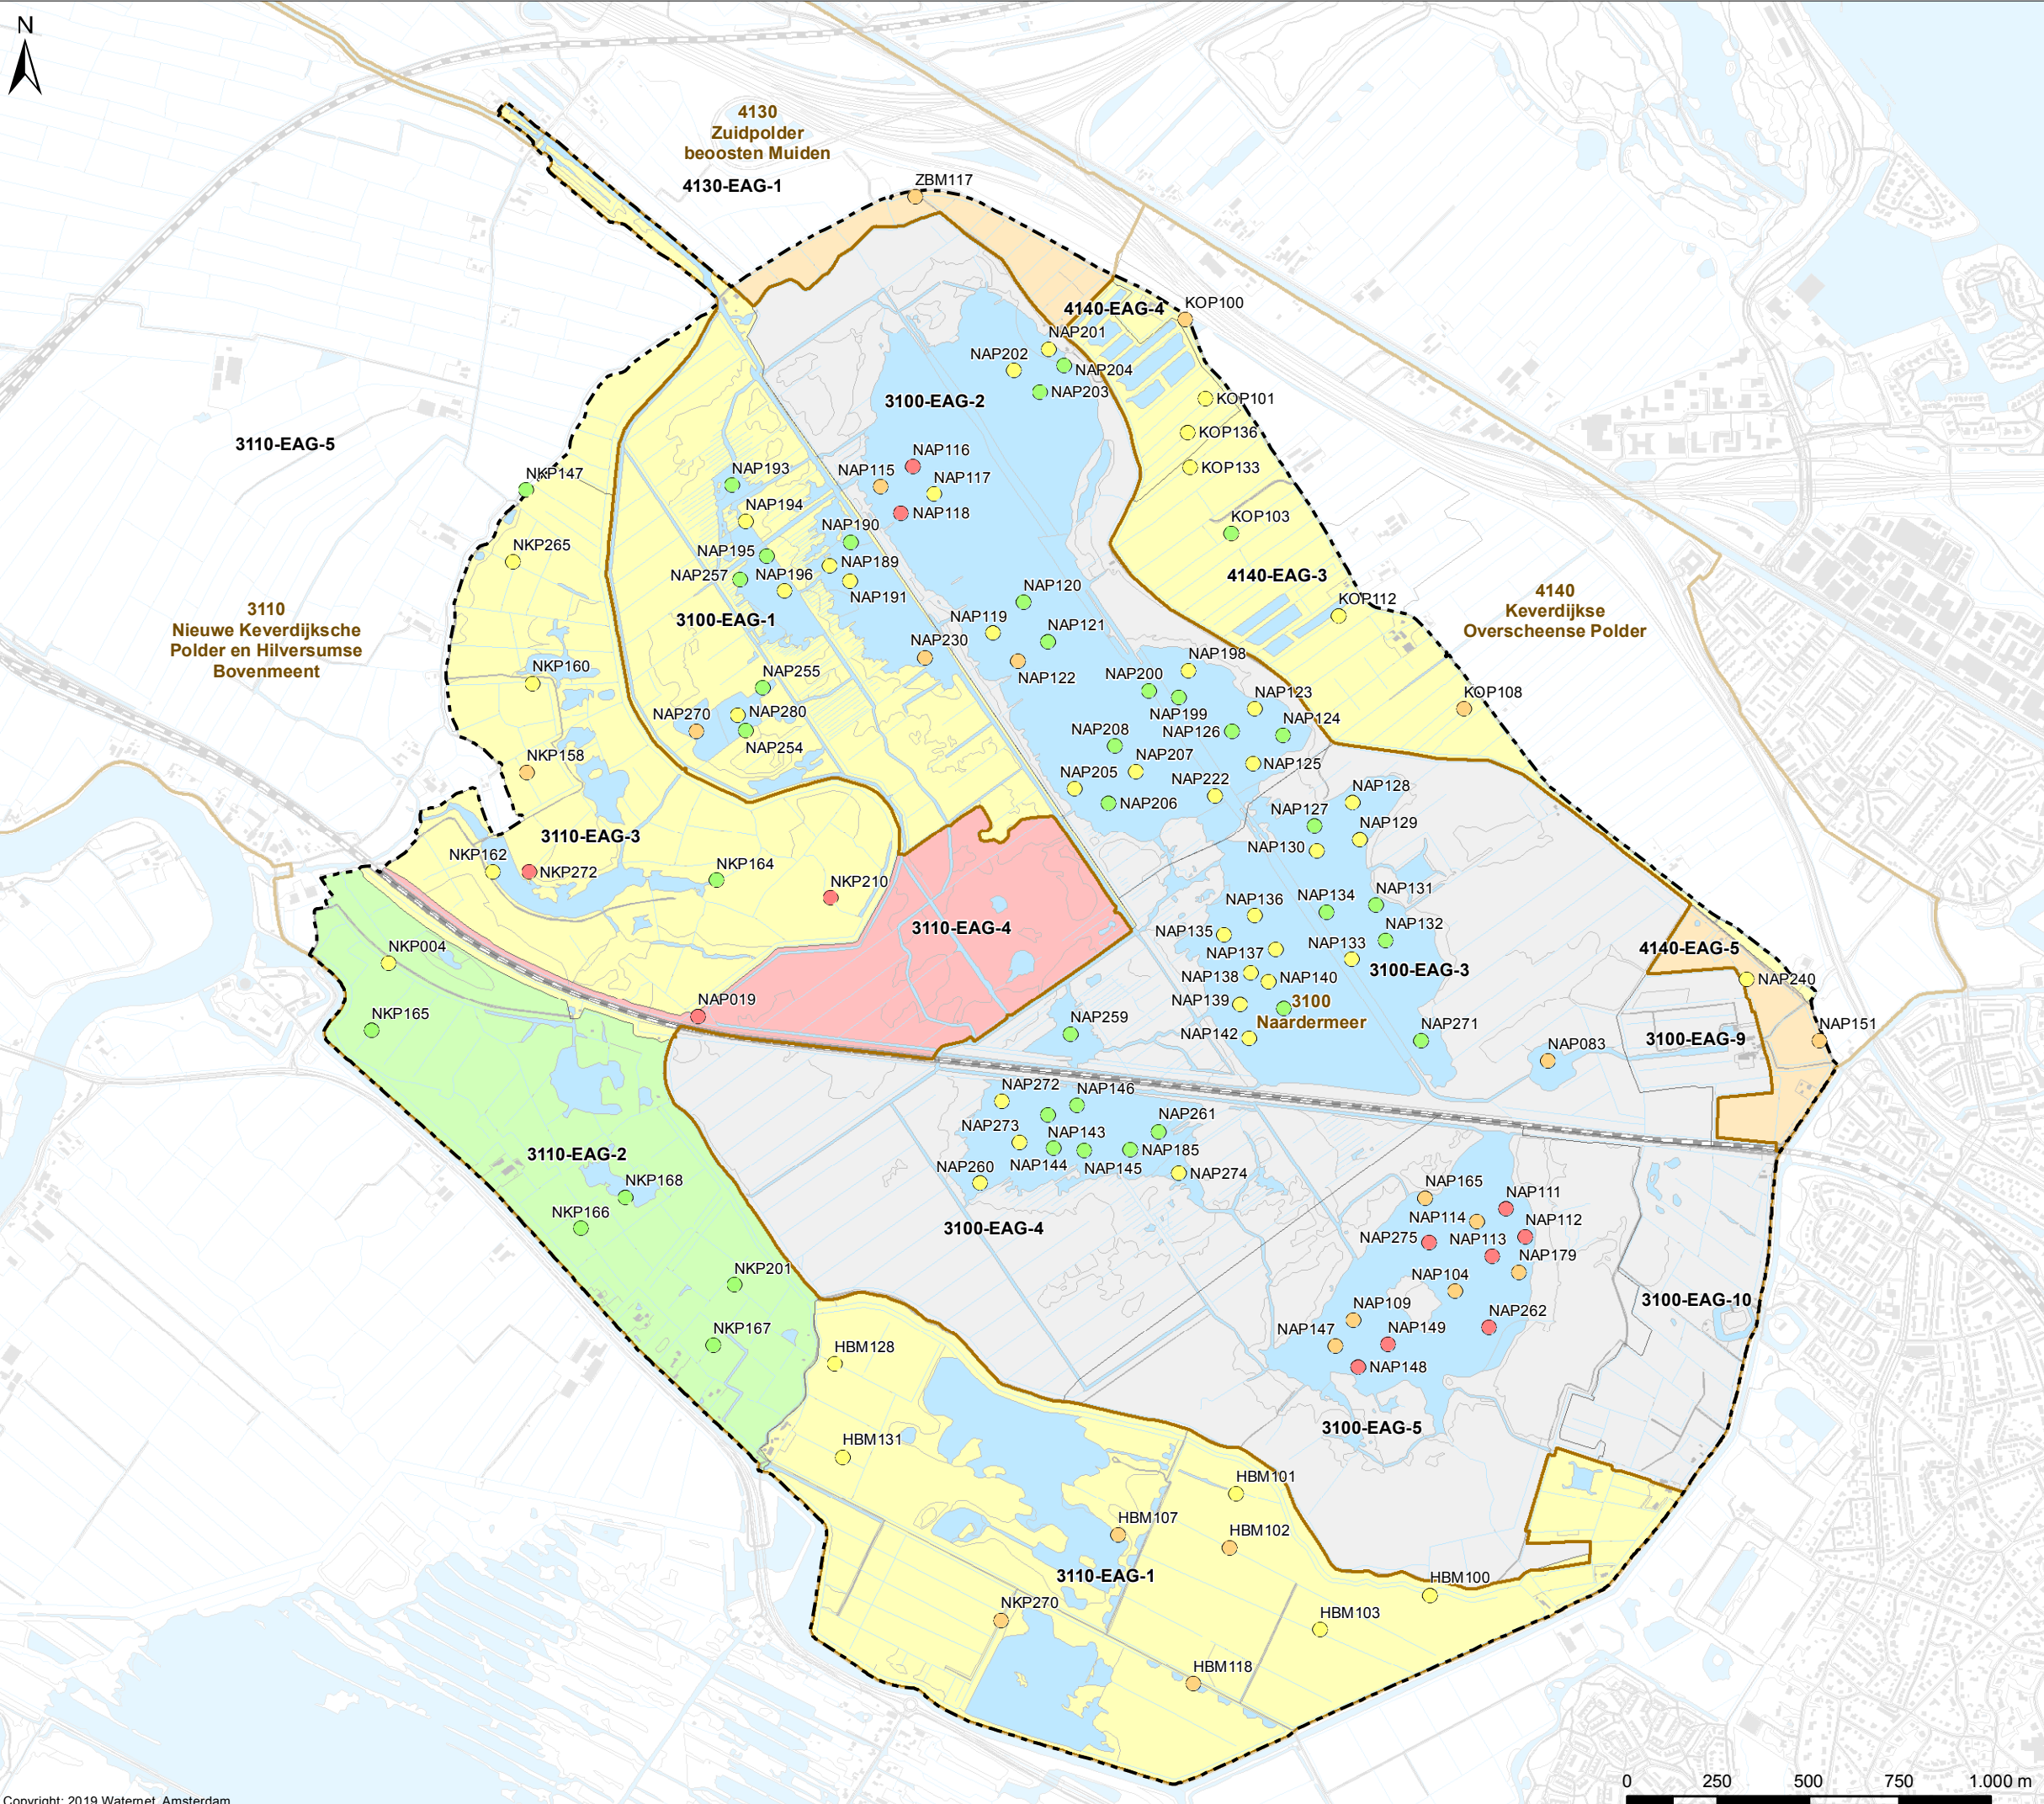

Verklaring

EKR-scores 2018
per Ecologisch Analysegebied


- 0,8 - 1,0
- 0,6 - 0,8
- 0,4 - 0,6
- 0,2 - 0,4
- 0,0 - 0,2
- Geen score

per meetpunt

- 0,8 - 1,0
- 0,6 - 0,8
- 0,4 - 0,6
- 0,2 - 0,4
- 0,0 - 0,2

Overig

- Water
- Af- en aanvoergebieden
- Plangebied Naardermeer

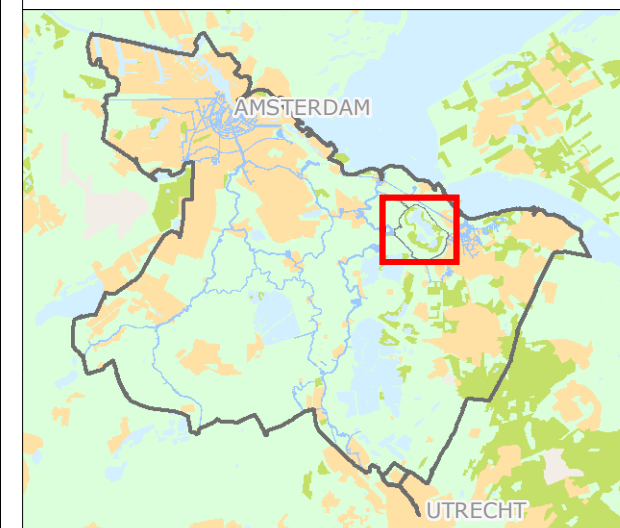

Cartograaf: WM	Datum eerste versie: 02-11-2018	Oprachtgever: WM	Oprachtnr.: 2745	Controleur: BM	Status kaart: N.v.t.
Laatste wijziging: WM	Datum laatste versie: 02-10-2019	Projectleider: K. Blatter	Formaat: A3	Schaal: 1:17.500	Kaartnummer: IB20180100
				Bladnr.:	12a


Watergebiedsplan Naardermeer



Bezoekadres:
Korte Ouderkerkerdijk 7
1096 AC Amsterdam
Tel. 0900-9394



KRW oordeel overig water

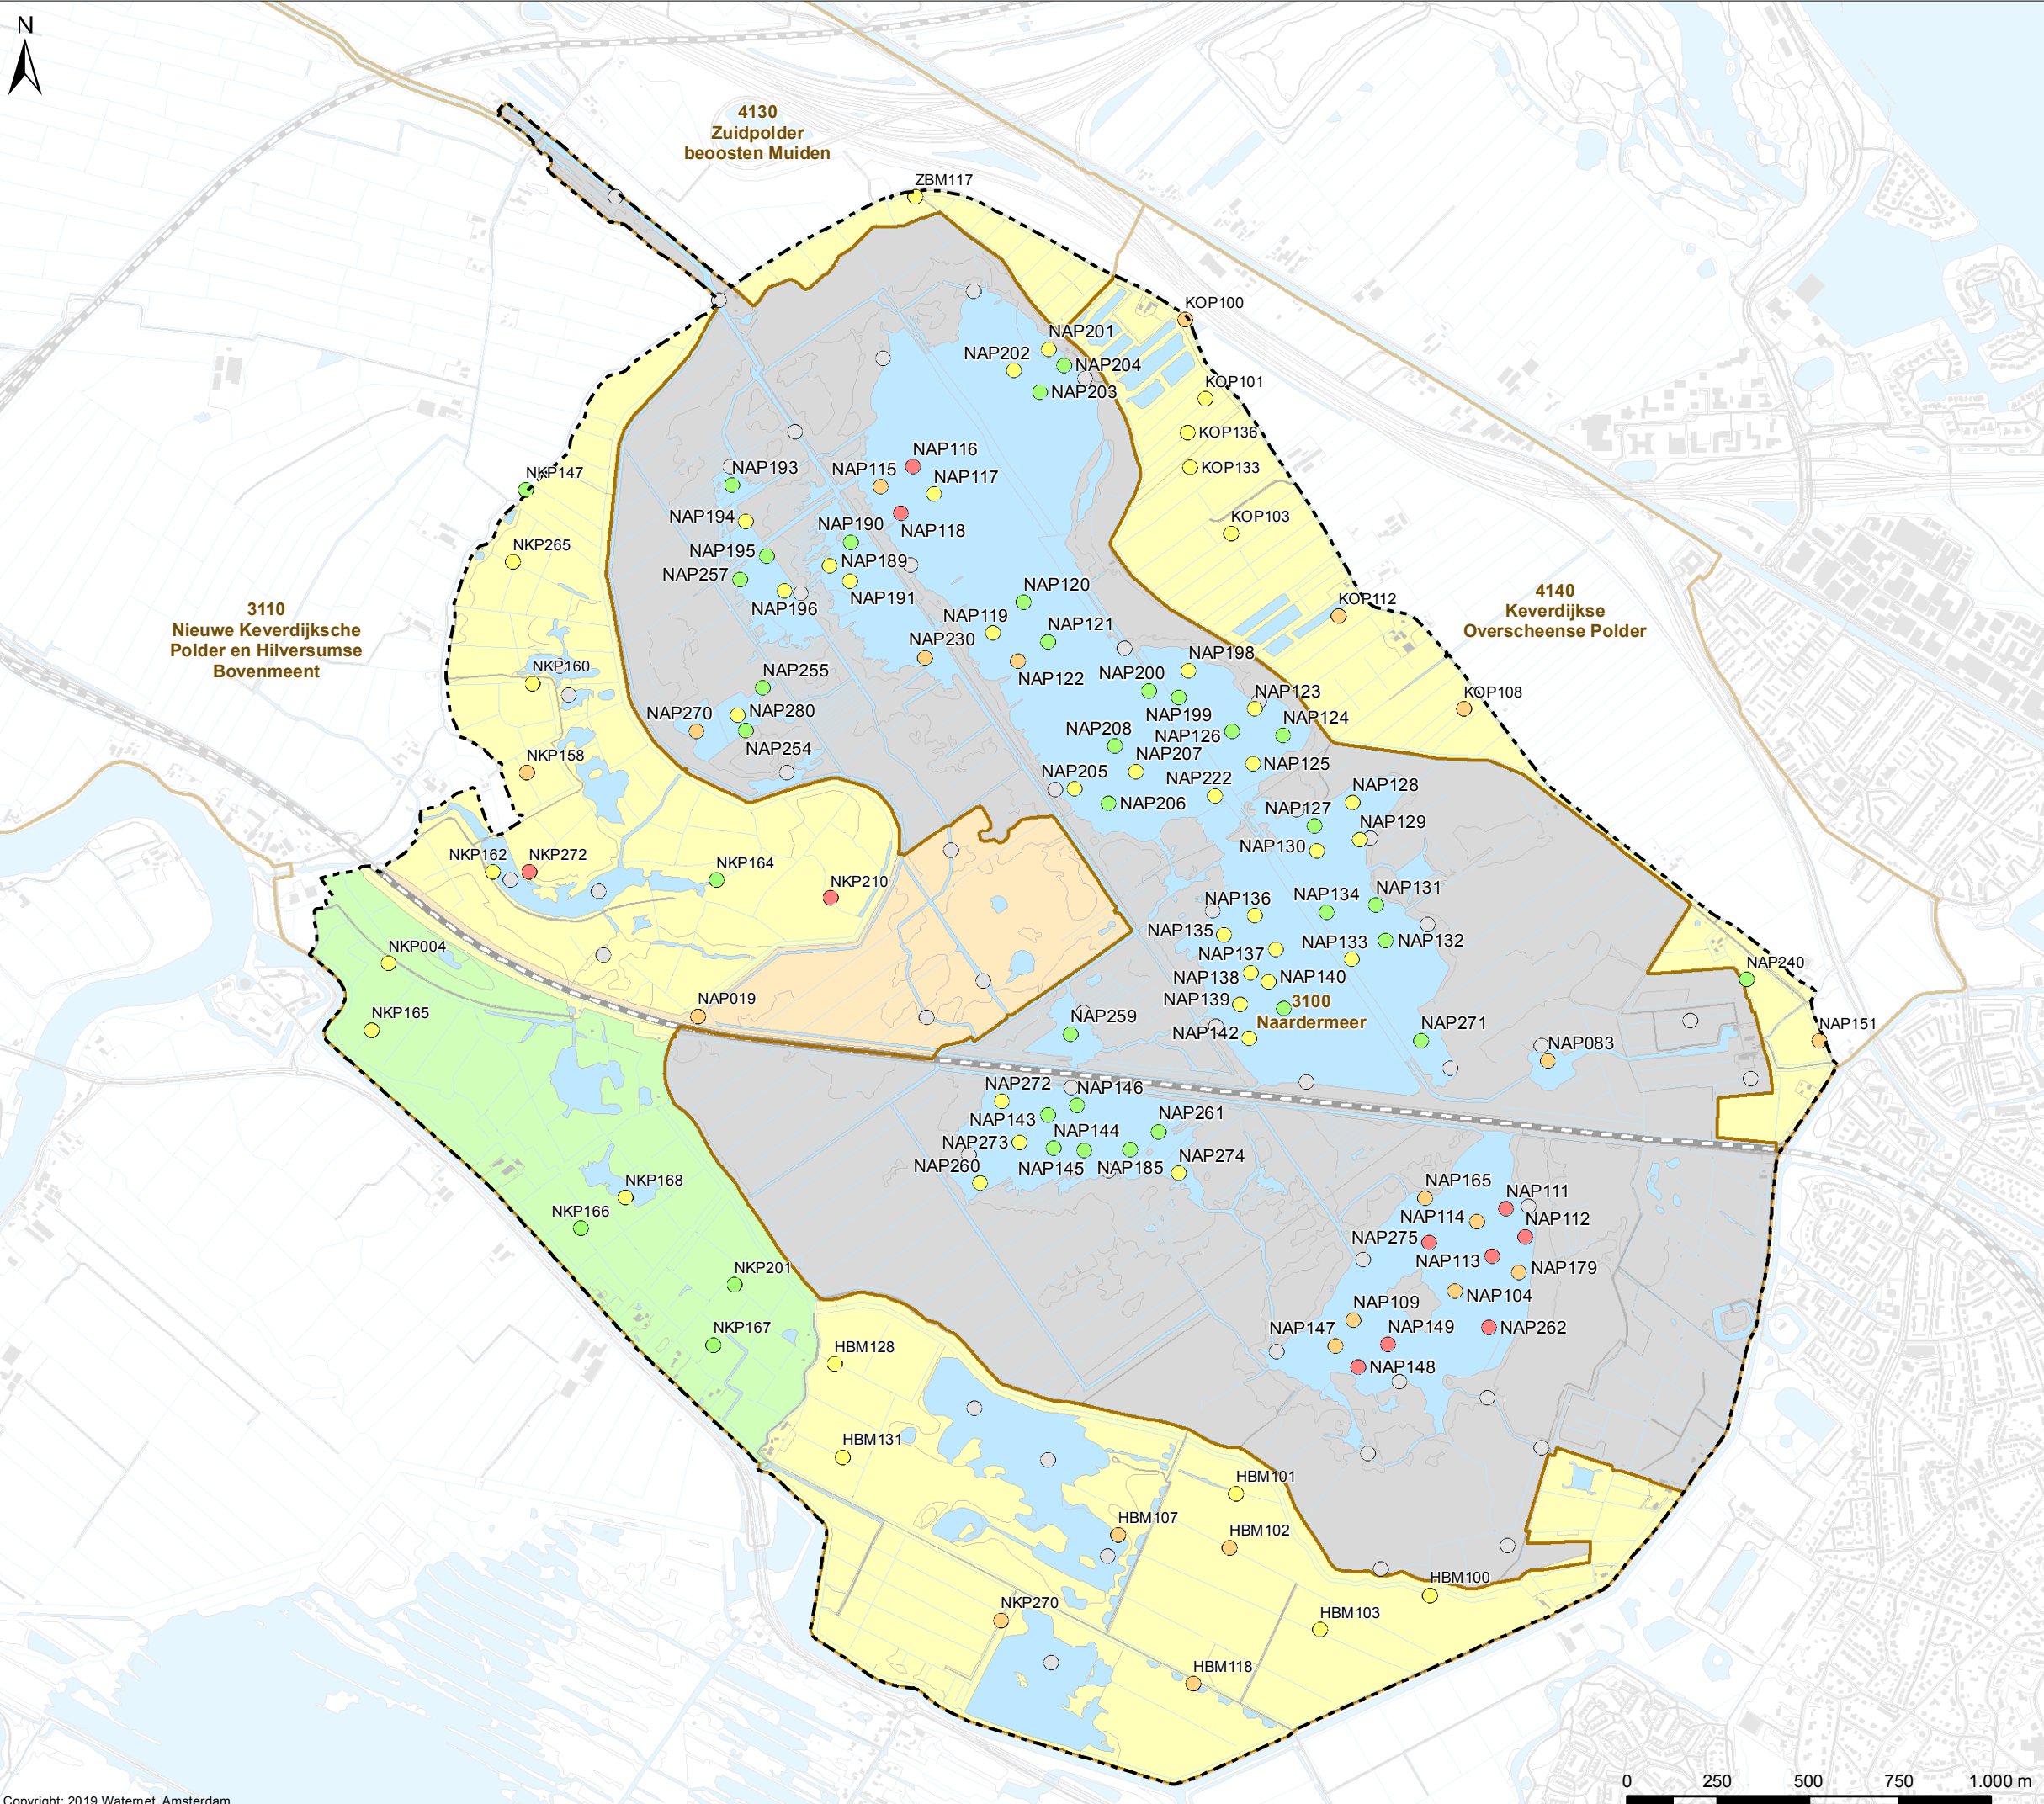

Verklaring

EKR-scores 2018
per Ecologisch Analysegebied

- | | |
|--|--|
| ■ Zeer goed | ● Zeer goed |
| ■ Goed | ● Goed |
| ■ Matig | ● Matig |
| ■ Ontoereikend | ● Ontoereikend |
| ■ Slecht | ● Slecht |
| ■ Geen oordeel | ● Geen oordeel |

De oordelen zijn tot stand gekomen op basis van de berekende EKR-scores op kaart 12a die zijn vergeleken met het doel.

Het doel is bepaald op basis van het vastgestelde handelingsperspectief en de eerst bepaalde EKR-scores.

Overig

- Water
- Af- en aanvoergebieden
- Plangebied Naardermeer



Cartograaf: WM	Datum eerste versie: 02-11-2018	Oprachtgever: WM	Oprachtnr.: 2754	Controleur: BM	Status kaart: N.v.t.
Laatste wijziging: WM	Datum laatste versie: 02-10-2019	Projectleider: K. Blatter	Formaat: A3	Schaal: 1:17.500	Kaartnummer: IB20180100
					Bladz.: 12b


Watergebiedsplan Naardermeer



Bezoekadres:
Korte Ouderkerkdijk 7
1096 AC Amsterdam
Tel. 0900-9394



Cultuurhistorische kenmerken

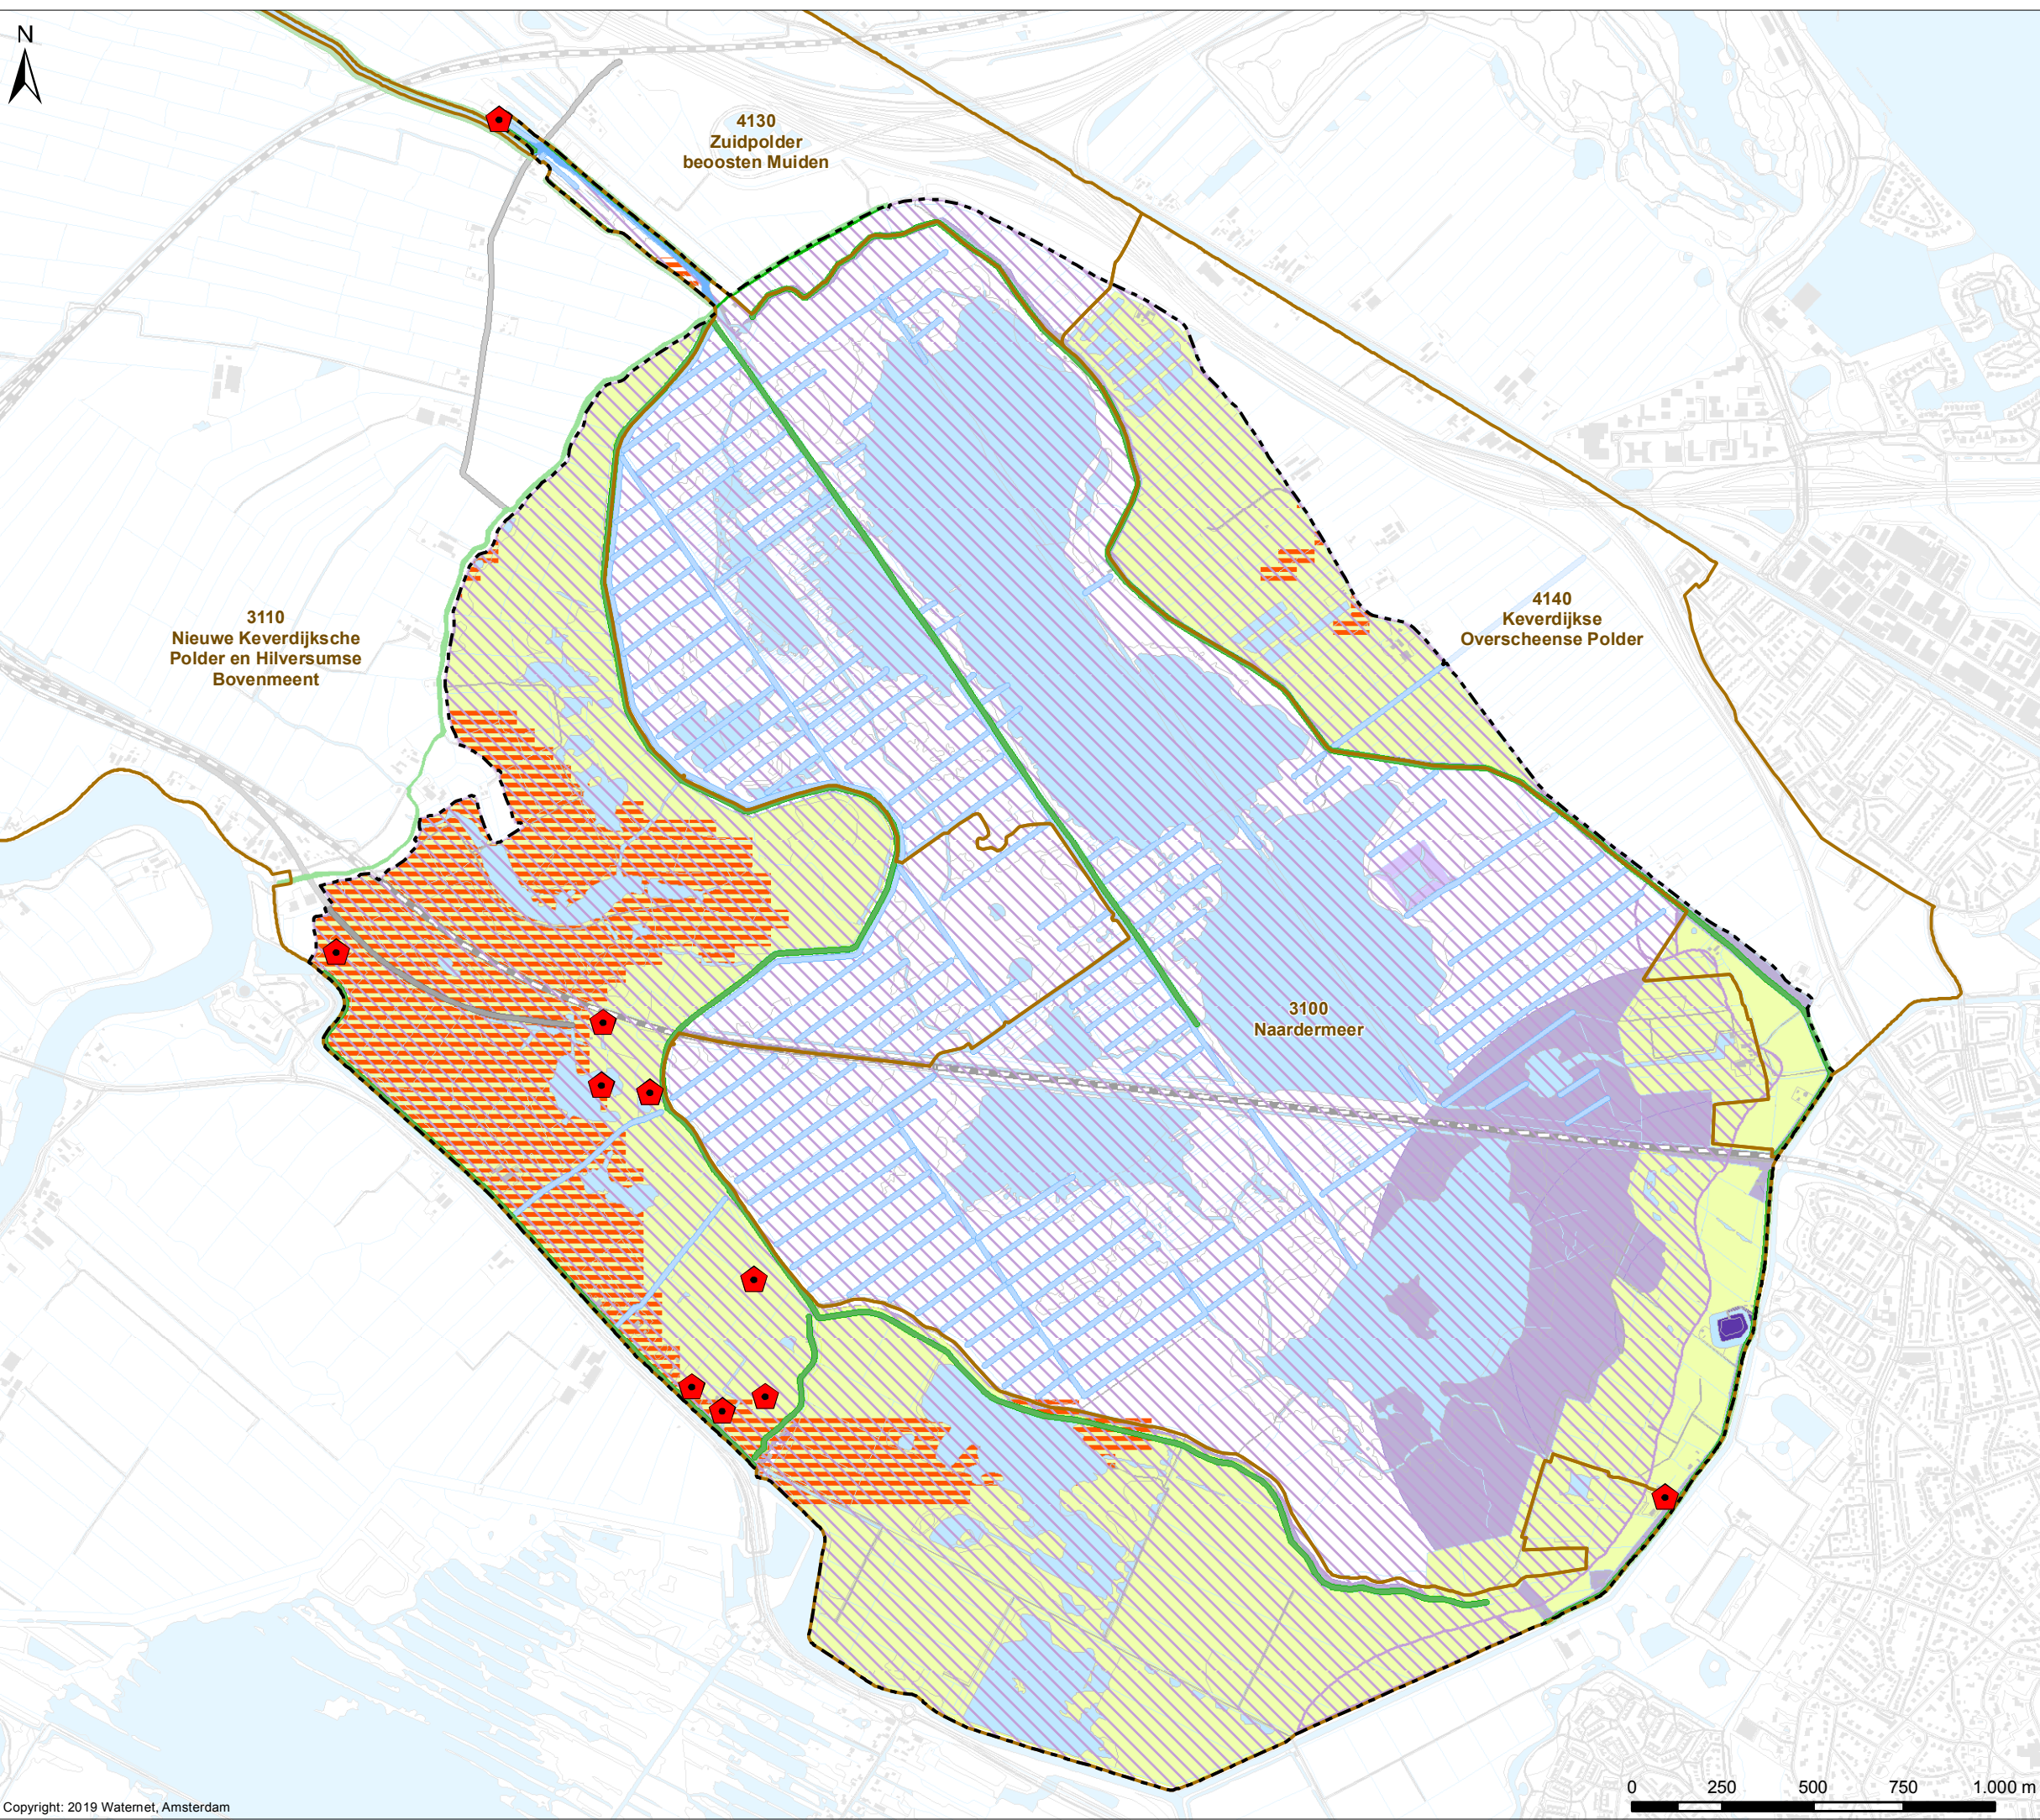

Verklaring

Cultuurhistorische elementen

Agrarisch cultuurlandschap

- Kenmerkende percelering
- Waterlopen
- Eendenkooien

Verkeer

- Overige kanalen

Waterstaat

- Dijken uit aandachtsgebieden

Defensie

- Defensie/linies/stellingen
- Verdedigingswerken
- Inundatiegebieden

RACM

- Rijksmonumenten

Indicatieve Kaart van Archeologische Waarden

- Hoge trefkans

Overig

- Water
- Af- en aanvoergebieden
- Plangebied Naardermeer



Cartograaf: TH	Datum eerste versie: 08-08-2018	Oprachtgever: WM	Opractnrn: 2754	Controleur: BM	Status kaart: N.v.t.
Laatste wijziging: WM	Datum laatste versie: 02-10-2019	Projectleider: K. Blatter	Formaat: A3	Schaal: 1:17.500	Kaartnummer: IB20180100
				Bladrn: 13	

Watergebiedsplan Naardermeer



Bezoekadres:
Korte Ouderkerkdijk 7
1096 AC Amsterdam
Tel. 0900-9394